



축척= 1/900(A3:1800)

[illegible]

■ 실내,외 재료마감표 (아파트)

구 분	실 명			바 닥		걸레받이		벽 체		천 장		비 고
				바 탕	마 감	바 탕	마 감	바 탕	마 감	바 탕	마 감	
지 하 층	PIT-최하층			콘크리트	시멘트액체방수+보호몰탈	-	-	콘크리트	-	콘크리트	-	
	PIT-지하중층			콘크리트	-	-	-	콘크리트	-	콘크리트	-	
	동출입구(복도)-최하층			배수판 위 무근콘크리트	자기질타일	콘크리트 면손보기	걸레받이용 페인트	콘크리트 면손보기	수성페인트	경량천장틀	지정마감	
	동출입구(복도)-지하중층			콘크리트 위 시멘트모르타르	자기질타일	콘크리트 면손보기	걸레받이용 페인트	콘크리트 면손보기	수성페인트	경량천장틀	지정마감	
	ELEV. 홀-최하층			배수판 위 무근콘크리트	자기질타일	콘크리트 면손보기	걸레받이용 페인트	콘크리트 면손보기	무늬코트	경량천장틀	지정마감	
	ELEV. 홀-지하중층			콘크리트 위 시멘트모르타르	자기질타일	콘크리트 면손보기	걸레받이용 페인트	콘크리트 면손보기	무늬코트	경량천장틀	지정마감	
	계단실-최하층			배수판 위 무근콘크리트	자기질타일	콘크리트 면손보기	걸레받이용 페인트	콘크리트 면손보기	무늬코트	콘크리트 면손보기	무늬코트	
	계단실-지하중층			콘크리트 위 시멘트모르타르	자기질타일	콘크리트 면손보기	걸레받이용 페인트	콘크리트 면손보기	무늬코트	콘크리트 면손보기	무늬코트	
	제연헬룸 / 동통신실			콘크리트 쇠흠손 마감	에폭시 페인트	-	-	콘크리트 OR 불럭쌓기	벽체배수판 OR 불럭쌓기+수성페인트	콘크리트	-	
1 층 및 기 준 층	현관			시멘트모르타르	자기질타일	콘크리트 OR 석고보드 OR 시멘트모르타르	지정마감	콘크리트 OR 석고보드 OR 시멘트모르타르	벽지	석고보드	천장지	
	거실			판넬히팅	지정마루	콘크리트 OR 석고보드 OR 시멘트모르타르	지정마감	콘크리트 OR 석고보드 OR 시멘트모르타르	벽지	석고보드	천장지	
	주방/식당			판넬히팅	지정마루	콘크리트 OR 석고보드 OR 시멘트모르타르	지정마감	콘크리트 OR 석고보드 OR 시멘트모르타르	도기질타일 OR 벽지	석고보드	천장지	
	침실			판넬히팅	지정마루	콘크리트 OR 석고보드 OR 시멘트모르타르	지정마감	콘크리트 OR 석고보드 OR 시멘트모르타르	벽지	석고보드	천장지	
	드레스룸			판넬히팅	지정마루	콘크리트 OR 석고보드 OR 시멘트모르타르	지정마감	콘크리트 OR 석고보드 OR 시멘트모르타르	벽지	석고보드	천장지	
	욕실1,2			지정방수	자기질타일	-	-	콘크리트 OR 시멘트 액체방수(H=1,200)	도기질타일	-	지정 천장재	
	발 코 니	확 장 부	거실/주방부	판넬히팅	지정마루	콘크리트 OR 석고보드 OR 시멘트모르타르	지정마감	콘크리트 OR 석고보드 OR 시멘트모르타르	도기질타일 OR 벽지	석고보드	천장지	
			침실부	판넬히팅	지정마루	콘크리트 OR 석고보드 OR 시멘트모르타르	지정마감	콘크리트 OR 석고보드 OR 시멘트모르타르	벽지	석고보드	천장지	
		비 확 장 부	발코니	시멘트액체방수	자기질타일	-	-	콘크리트 면손보기	수성페인트	콘크리트 면손보기	수성페인트 OR 드라이버트	
			실외기실	시멘트액체방수	자기질타일	-	-	콘크리트 면손보기	수성페인트	콘크리트 면손보기	수성페인트	
	대피공간		시멘트액체방수	자기질타일	-	-	콘크리트 면손보기	수성페인트	콘크리트 면손보기	수성페인트		
	계 단 실	1층		콘크리트 위 시멘트모르타르	자기질타일	콘크리트 면손보기	걸레받이용 페인트	콘크리트 면손보기	무늬코트	콘크리트 면손보기	무늬코트	
		기준층		콘크리트 위 시멘트모르타르	자기질타일	콘크리트 면손보기	걸레받이용 페인트	콘크리트 면손보기	무늬코트	콘크리트 면손보기	무늬코트	
		최상층~옥탑층		콘크리트 위 시멘트모르타르	자기질타일	콘크리트 면손보기	걸레받이용 페인트	콘크리트 면손보기	무늬코트	콘크리트 면손보기	무늬코트	
	ELEV. 홀	1층		콘크리트 위 시멘트모르타르	자기질타일	콘크리트 면손보기	걸레받이용 페인트	콘크리트 면손보기	무늬코트	경량천장틀 위 석고보드	지정도장	
		기준층		콘크리트 위 시멘트모르타르	자기질타일	콘크리트 면손보기	걸레받이용 페인트	콘크리트 면손보기	무늬코트	경량천장틀 위 석고보드	무늬코트	
	필로티			지정방수/무근콘트리트	지정마감	-	-	콘크리트 면손보기	수성페인트	경량천장틀	지정마감	
외 부	외 벽			-	-	-	-	콘크리트 면손보기	지정마감 OR 수성페인트	-	-	
	평지붕/옥탑지붕			도막방수 또는 복합방수 위 무근콘크리트	쇠흠손 마감	-	-	-	-	-	-	
	경사지붕			철근콘크리트	금속 기와	-	-	-	-	-	-	

설계명		PROJECT TITLE		
영종하늘도시 A-12블럭 공공지원 민간임대주택 건설공사				
주 기		NOTE		

■ 실내재료마감표 (지하주차장/부대복리시설)

[illegible][illegible]


■ 실내재료마감표 (부대복리시설)


구 분	층 (실 별 별)	실 명	바 닥		걸레받이		벽 체		천 장		비 고
			바 탕	마 감	바 탕	마 감	바 탕	마 감	바 탕	마 감	
주 민 편 의 시 설	어린이 집	현관	시멘트모르타르	자기질타일	콘크리트 OR 석고보드 OR 시멘트모르타르	걸레받이용 페인트	콘크리트 OR 석고보드 OR 시멘트모르타르	수성페인트	석고보드	천장지	
		보육실,유희실,포폭실 교사휴게실,수면실,복도	판넬히팅	비닐계름	콘크리트 OR 석고보드 OR 시멘트모르타르	장판굵도리	콘크리트 OR 석고보드 OR 시멘트모르타르	벽지	석고보드	천장지	
		주방	판넬히팅	비닐계름	콘크리트 OR 석고보드 OR 시멘트모르타르	장판굵도리	콘크리트 OR 석고보드 OR 시멘트모르타르	도기질타일 OR 벽지	석고보드	천장지	
		화장실	시멘트액체방수	자기질타일	-	-	콘크리트 OR 시멘트 액체방수 위 시멘트모르타르	도기질타일	경량철골천장틀	지정천장재	
		실외기실	시멘트모르타르	지정마감	-	-	시멘트모르타르	수성페인트	콘크리트 면손보기	수성페인트	
	주 민 공 동 시 설	홀	시멘트모르타르	지정타일	콘크리트 OR 석고보드 OR 시멘트모르타르	걸레받이용 페인트	콘크리트 OR 석고보드 OR 시멘트모르타르	수성페인트	경량철골천장틀	지정도장	
		피트니스클럽	시멘트모르타르	지정강마루	콘크리트 OR 석고보드 OR 시멘트모르타르	걸레받이용 페인트	콘크리트 OR 석고보드 OR 시멘트모르타르	수성페인트	경량철골천장틀	지정도장	
		G/X클럽	시멘트모르타르	지정강마루	콘크리트 OR 석고보드 OR 시멘트모르타르	걸레받이용 페인트	콘크리트 OR 석고보드 OR 시멘트모르타르	수성페인트	경량철골천장틀	지정도장	
		골프클럽	시멘트모르타르	비닐계타일	콘크리트 OR 석고보드 OR 시멘트모르타르	걸레받이용 페인트	콘크리트 OR 석고보드 OR 시멘트모르타르	수성페인트	경량철골천장틀	지정도장	
		사무실	시멘트모르타르	비닐계타일	콘크리트 OR 석고보드 OR 시멘트모르타르	걸레받이용 페인트	콘크리트 OR 석고보드 OR 시멘트모르타르	수성페인트	경량철골천장틀	지정도장	
		사위실 - 남 / 여	시멘트액체방수	지정화강석	-	-	콘크리트 OR 시멘트 액체방수 위 시멘트모르타르	도기질타일	경량철골천장틀	SMC판넬	
		락커룸 - 남 / 여	판넬히팅	비닐계타일	콘크리트 OR 석고보드 OR 시멘트모르타르	걸레받이용 페인트	콘크리트 OR 석고보드 OR 시멘트모르타르	수성페인트	경량철골천장틀	지정도장	
		24H헬프케어센터	시멘트모르타르	비닐계타일	콘크리트 OR 석고보드 OR 시멘트모르타르	걸레받이용 페인트	콘크리트 OR 석고보드 OR 시멘트모르타르	수성페인트	경량철골천장틀	지정도장	
		코인세탁실	시멘트모르타르	지정타일	콘크리트 OR 석고보드 OR 시멘트모르타르	걸레받이용 페인트	콘크리트 OR 석고보드 OR 시멘트모르타르	수성페인트	경량철골천장틀	지정도장	
		직원휴게실 - 남 / 여	시멘트모르타르	비닐계타일	콘크리트 OR 석고보드 OR 시멘트모르타르	-	콘크리트 OR 석고보드 OR 시멘트모르타르	수성페인트	경량철골천장틀	지정도장	
		직원화장실 - 남 / 여	시멘트액체방수	지정타일	-	-	콘크리트 OR 시멘트 액체방수 위 시멘트모르타르	도기질타일	경량철골천장틀	ABS천장재	
		창고	시멘트모르타르	비닐계타일	-	-	시멘트모르타르	수성페인트	경량철골천장틀	지정텍스	
		화장실	시멘트액체방수	지정타일	-	-	콘크리트 OR 시멘트 액체방수 위 시멘트모르타르	도기질타일	경량철골천장틀	지정도장	
	오픈 키친	공동식당,다목적실, 준비실,방풍실	시멘트모르타르	지정타일	콘크리트 OR 석고보드 OR 시멘트모르타르	걸레받이용 페인트	콘크리트 OR 석고보드 OR 시멘트모르타르	수성페인트	경량철골천장틀	지정텍스	
		공동주방	시멘트모르타르	지정타일	콘크리트 OR 석고보드 OR 시멘트모르타르	걸레받이용 페인트	콘크리트 OR 석고보드 OR 시멘트모르타르	도기질타일 OR 수성페인트	경량철골천장틀	지정텍스	
		실외기실	시멘트모르타르	지정마감	-	-	시멘트모르타르	수성페인트	콘크리트 면손보기	수성페인트	
	공동육아나눔터	현관	시멘트모르타르	자기질타일	콘크리트 OR 석고보드 OR 시멘트모르타르	걸레받이용 페인트	콘크리트 OR 석고보드 OR 시멘트모르타르	수성페인트	석고보드	천장지	
		공동육아나눔터, 수유실,장난감대여소,	판넬히팅	비닐계름	콘크리트 OR 석고보드 OR 시멘트모르타르	장판굵도리	콘크리트 OR 석고보드 OR 시멘트모르타르	벽지	석고보드	천장지	
		주방	판넬히팅	비닐계름	콘크리트 OR 석고보드 OR 시멘트모르타르	장판굵도리	콘크리트 OR 석고보드 OR 시멘트모르타르	도기질타일 OR 벽지	석고보드	천장지	
		화장실	시멘트액체방수	자기질타일	-	-	콘크리트 OR 시멘트 액체방수 위 시멘트모르타르	도기질타일	경량철골천장틀	지정천장재	
실외기실		시멘트모르타르	지정마감	-	-	시멘트모르타르	수성페인트	콘크리트 면손보기	수성페인트		


설계명 PROJECT TITLE					
영종하늘도시 A-12블록 공공지원 민간임대주택 건설공사					
주 기 NOTE					
설 계 번 경 DESCRIPTION OF REVISION					
일 자		설 계		경 토	
DESIGN		설계사무소명 DRAWING OFFICE NAME (주)디에이그림 엔지니어링 종합건축사사무소			
		건축사명 ARCHITECT NAME 김 현 호			
참여 기술자 (디에이그림)					
실 장 : 황 준 식 (02) 3413 - 4631					
DESIGN		설계사무소명 DRAWING OFFICE NAME (주)성지건축사사무소 SEOJIGI ARCHITECTS & PARTNERS			
		건축사명 ARCHITECT NAME 황 보 승 현			
참여 기술자 (성지건축)					
소 장 : 황보승현 (032) 428 - 0009					
축척		SCALE			
A1		NONE			
A3		NONE			
일 자		DATE			
		2019. 06.			
설계번호		PROJECT NO.			
도면화일명		DWG. FILE NAME			
도면번호		SHEET NO.			
		A01 - 303			
도면명		SUBJECT TITLE			
		실내외재료마감표-2 (부대복리시설)			


■ 실내재료마감표 (부대복리시설/근린생활시설)


[illegible][illegible]

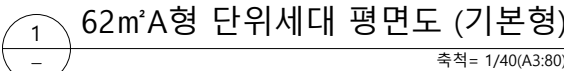[illegible]

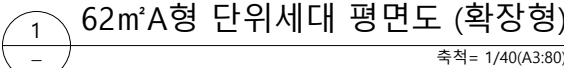[illegible]

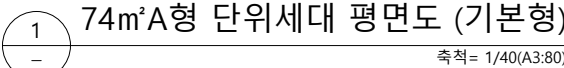[illegible]

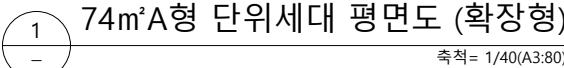
[illegible]

 



설계명PROJECT TITLE영종하늘도시A-12블럭 공공지원민간임대주택 건설공사

주 기NOTE

<

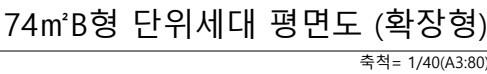[illegible]

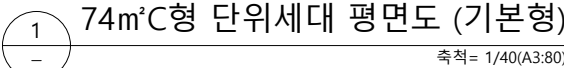[illegible]

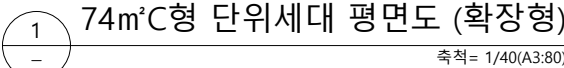[illegible]

설계명 PROJECT TITLE

영종하늘도시
A-12블럭 공공지원
민간임대주택 건설공사

주 기 NOTE

설 계 변 경
DESCRIPTION OF REVISION

일 자 설계 검토 심사 승인

설계사무소명
DRAWING OFFICE NAME
(주)디에이그림 엔지니어링
종합건축사사무소

DESIGN
건축사명
ARCHITECT NAME
김 현 호

참여 기술자 (디에이그림)

설 장 : 황 준 식 (02) 3413 - 4631

설계사무소명
DRAWING OFFICE NAME
(주)성지건축사사무소
SEONGJI ARCHITECTS & PARTNERS

DESIGN
건축사명
ARCHITECT NAME
황 보 승 현

참여 기술자 (성지건축)

소 장 : 황보승현 (032) 428 - 0009

축 척 SCALE
A1 1 / 40
A3 1 / 80

일 자 DATE
2019. 06.


설계번호 PROJECT NO.

도면화일명 DWG. FILE NAME

도면번호 SHEET NO.
A02 - 109

도면명 SUBJECT TITLE

84m²A형 단위세대 평면도
(기본형)

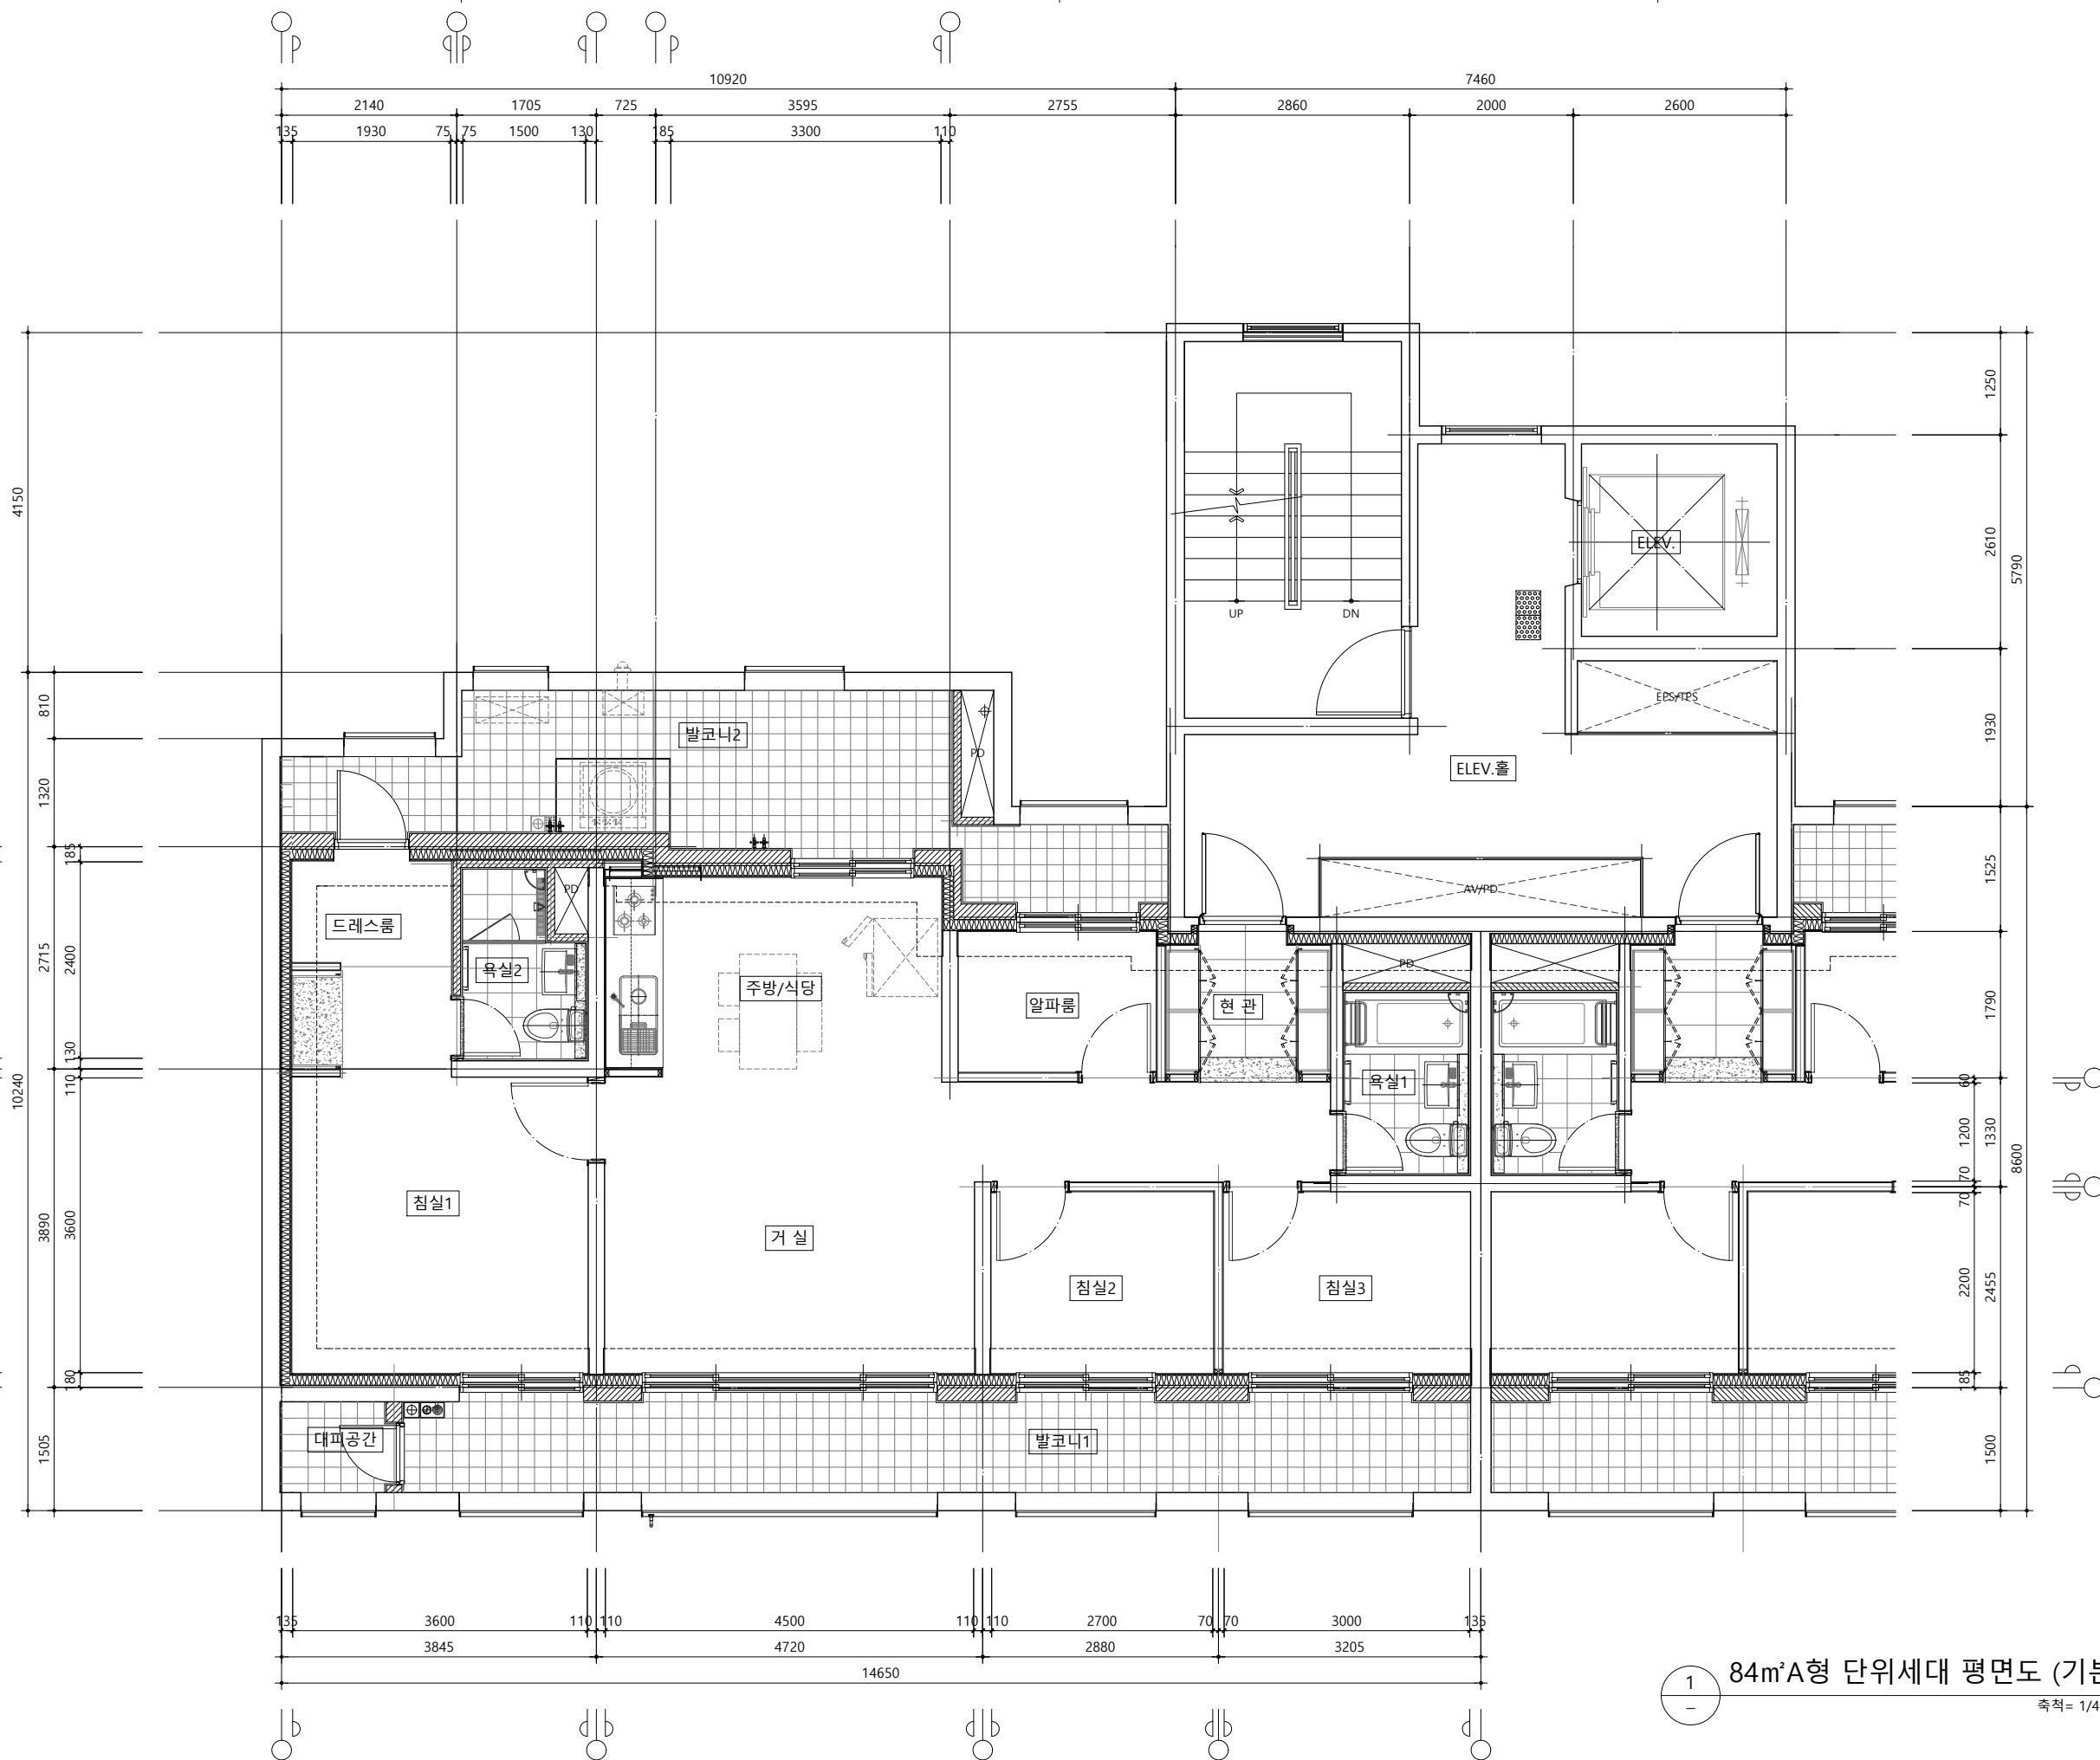

1 84m²A형 단위세대 평면도 (기본형)
축척= 1/40(A3:80)

설계명 PROJECT TITLE

영종하늘도시
A-12블럭 공공지원
민간임대주택 건설공사

주 기 NOTE

설 계 변 경
DESCRIPTION OF REVISION

일 자 설계 검토 심사 승인

설계사무소명
DRAWING OFFICE NAME
(주)디에이그라운드 엔지니어링
종합건축사사무소
건축사명
ARCHITECT NAME
김 현 호

참여 기술자 (디에이그라운드)
설 장 : 황 준 식 (02) 3413 - 4631

설계사무소명
DRAWING OFFICE NAME
(주)성지건축사사무소
SEONGJI ARCHITECTS & PARTNERS
건축사명
ARCHITECT NAME
황 보 승 현

참여 기술자 (성지건축)
소 장 : 황보승현 (032) 428 - 0009

축척	SCALE
A1	1 / 40
A3	1 / 80
일 자	DATE
	2019. 06.


설계번호 PROJECT NO.

도면화일명 DWG. FILE NAME

도면번호 SHEET NO.
A02 - 110


도면명 SUBJECT TITLE


84m²A형 단위세대 평면도
(확장형)

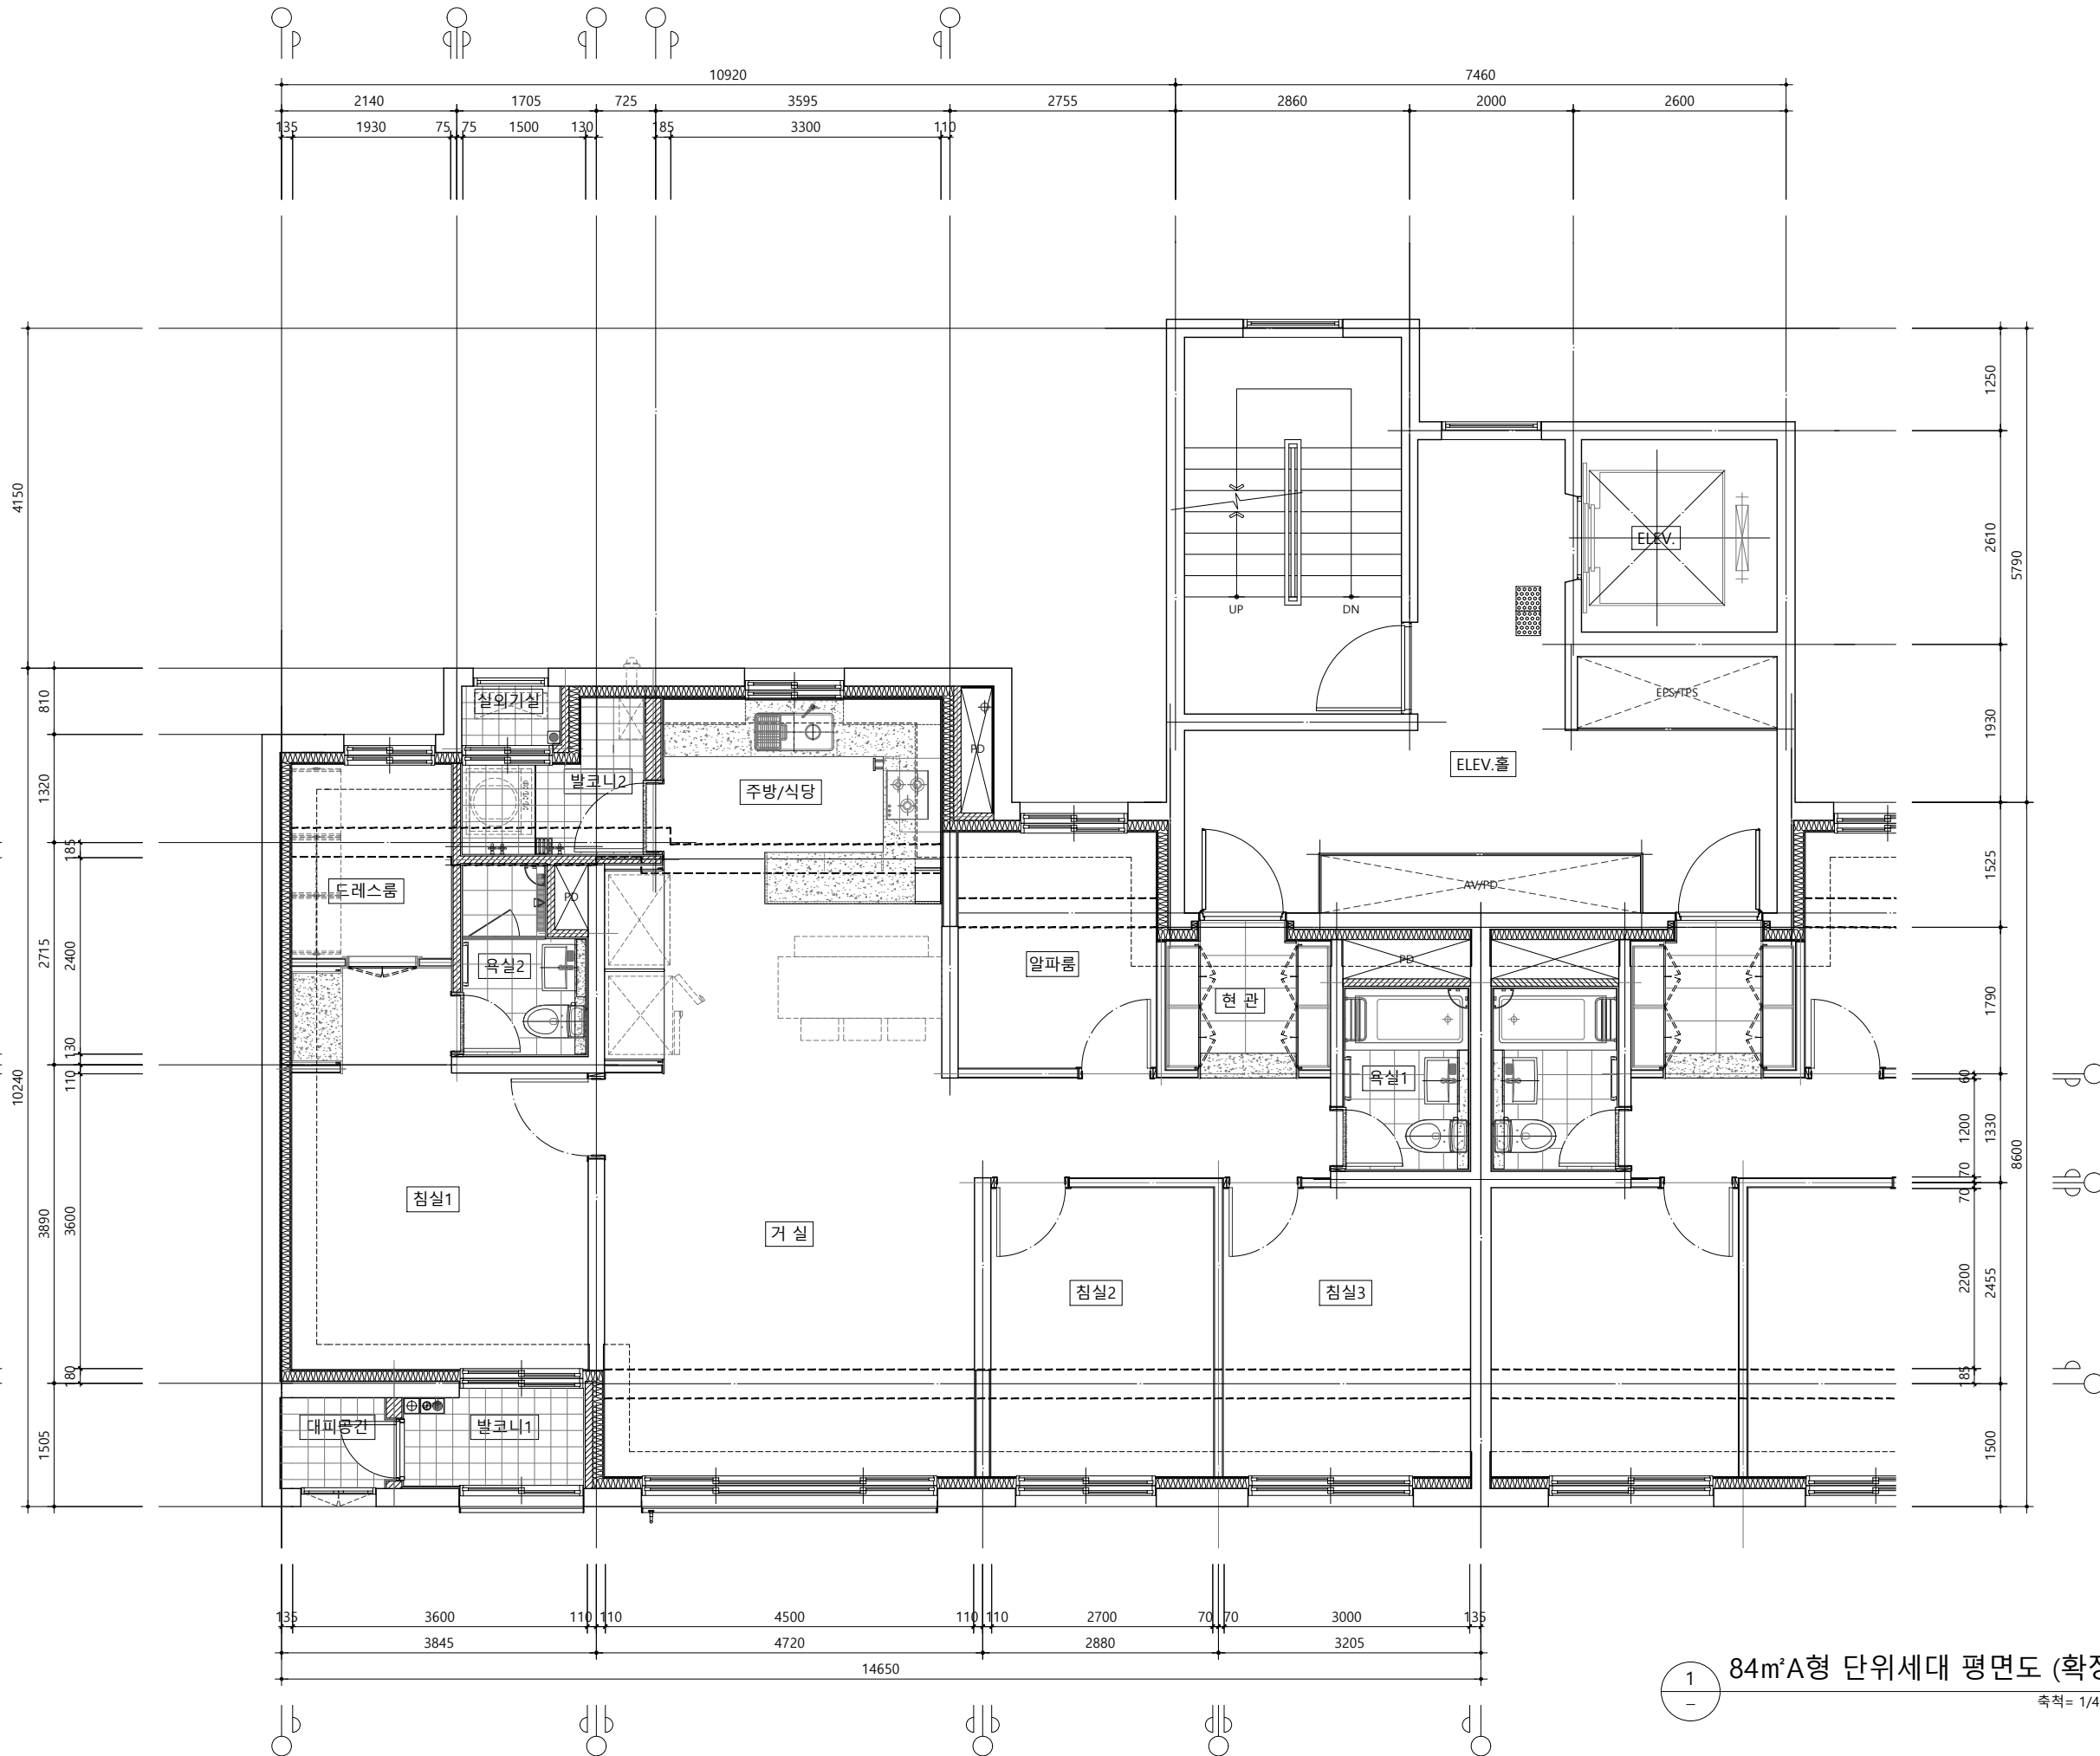



1 84m²A형 단위세대 평면도 (확장형)

축척= 1/40(A3:80)

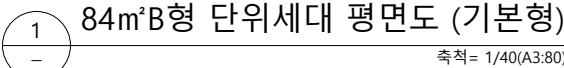
[illegible]

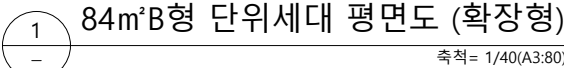
[illegible]

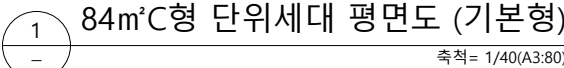[illegible]

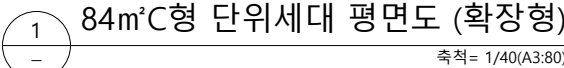

설계명		PROJECT TITLE						
영종하늘도시 A-12블록 공공지원 민간임대주택 건설공사								
주 기		NOTE						
설 계 번 경								
DESCRIPTION OF REVISION								
일 자	설계	검토	심사	승인				
DESIGN	설계사무소명 DRAWING OFFICE NAME (주)디에이그림 엔지니어링 종합건축사사무소							
	건축사명 ARCHITECT NAME 김 현 호							
참여 기술자 (디에이그림)								
실 장 : 황 준 석 (032) 3413 - 4631								
DESIGN	설계사무소명 DRAWING OFFICE NAME (주)성지건축사사무소 SEONGJI ARCHITECTS & PARTNERS							
	건축사명 ARCHITECT NAME 황 보 승 현							
참여 기술자 (성지건축)								
소 장 : 황보승현 (032) 428 - 0009								
축 척		SCALE						
A1		1 / 40						
A3		1 / 80						
일 자		DATE						
2019. 06.								
설계번호		PROJECT NO.						
도면파일명		DWG. FILE NAME						
도면번호		SHEET NO.						
		A02 - 114						
도면명		SUBJECT TITLE						
84m ² C형 단위세대 평면도 (확장형)								

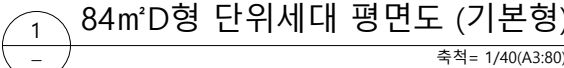[illegible]

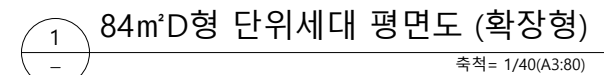[illegible]

설계명 PROJECT TITLE

영종하늘도시
A-12블록 공공지원
민간임대주택 건설공사

주 기 NOTE

설 계 변 경
DESCRIPTION OF REVISION

일 자 설계 검토 심사 승인

설계사무소명
DRAWING OFFICE NAME
(주)디에이그림 엔지니어링
종합건축사사무소
DESIGN
건축사명
ARCHITECT NAME
김 현 호

참여 기술자 (디에이그림)

설 장 : 황 준 식 (02) 3413 - 4631

설계사무소명
DRAWING OFFICE NAME
(주)성지건축사사무소
SECOND ARCHITECTS & PARTNERS
DESIGN
건축사명
ARCHITECT NAME
황 보 승 현

참여 기술자 (성지건축)

소 장 : 황보승현 (032) 428 - 0009

축 척 SCALE
A1 1 / 40
A3 1 / 80

일 자 DATE
2019. 06.


설계번호 PROJECT NO.

도면화일명 DWG. FILE NAME

도면번호 SHEET NO.
A02 - 117

도면명 SUBJECT TITLE

84m²E형 1층 단위세대 평면도
(기본형)

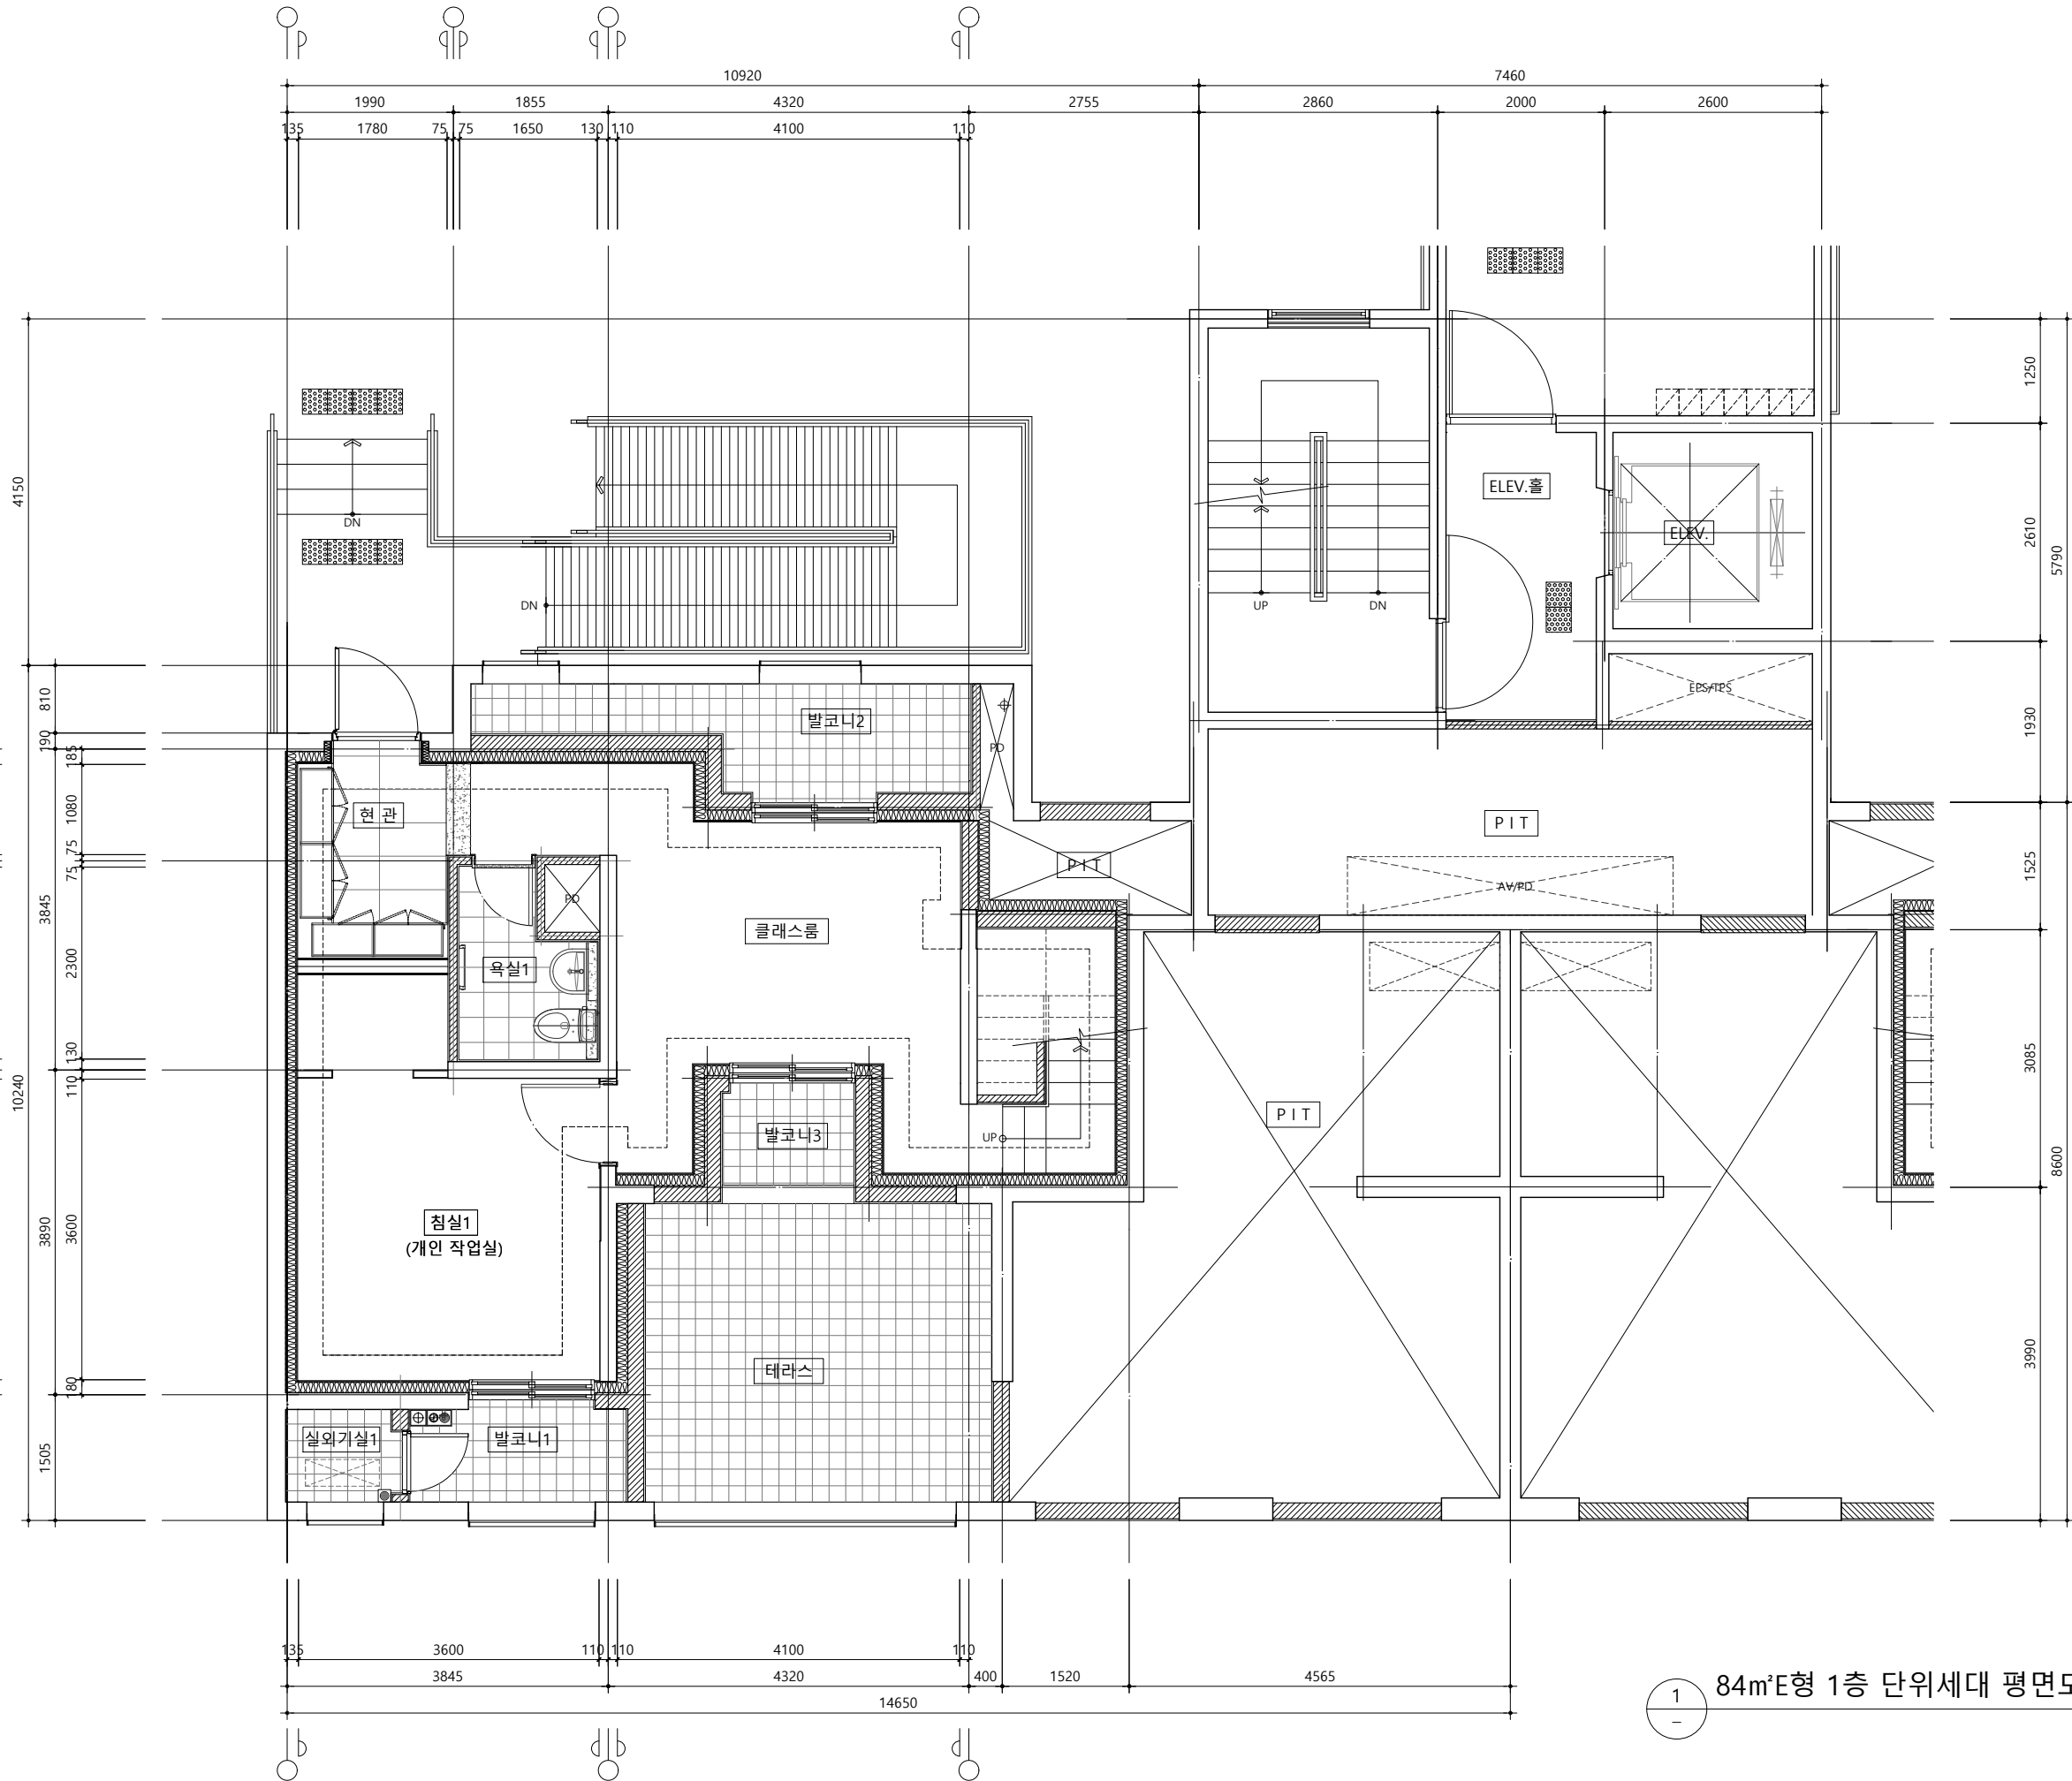

1 84m²E형 1층 단위세대 평면도 (기본형)
축척= 1/40(A3:80)

설계명 PROJECT TITLE

영종하늘도시
A-12블럭 공공지원
민간임대주택 건설공사

주 기 NOTE

설 계 변 경
DESCRIPTION OF REVISION

일 자 설계 검토 심사 승인

설계사무소명
DRAWING OFFICE NAME
(주)디에이그림 엔지니어링
종합건축사사무소
DESIGN
건축사명
ARCHITECT NAME
김 현 호

참여 기술자 (디에이그림)

설 장 : 황 준 식 (02) 3413 - 4631

설계사무소명
DRAWING OFFICE NAME
(주)성지건축사사무소
SECOND ARCHITECTS & PARTNERS
DESIGN
건축사명
ARCHITECT NAME
황 보 승 현

참여 기술자 (성지건축)

소 장 : 황보승현 (032) 428 - 0009

축 척 SCALE
A1 1 / 40
A3 1 / 80
일 자 DATE
2019. 06.


설계번호 PROJECT NO.

도면화일명 DWG. FILE NAME

도면번호 SHEET NO.
A02 - 118

도면명 SUBJECT TITLE

84m²E형 1층 단위세대 평면도
(확장형)

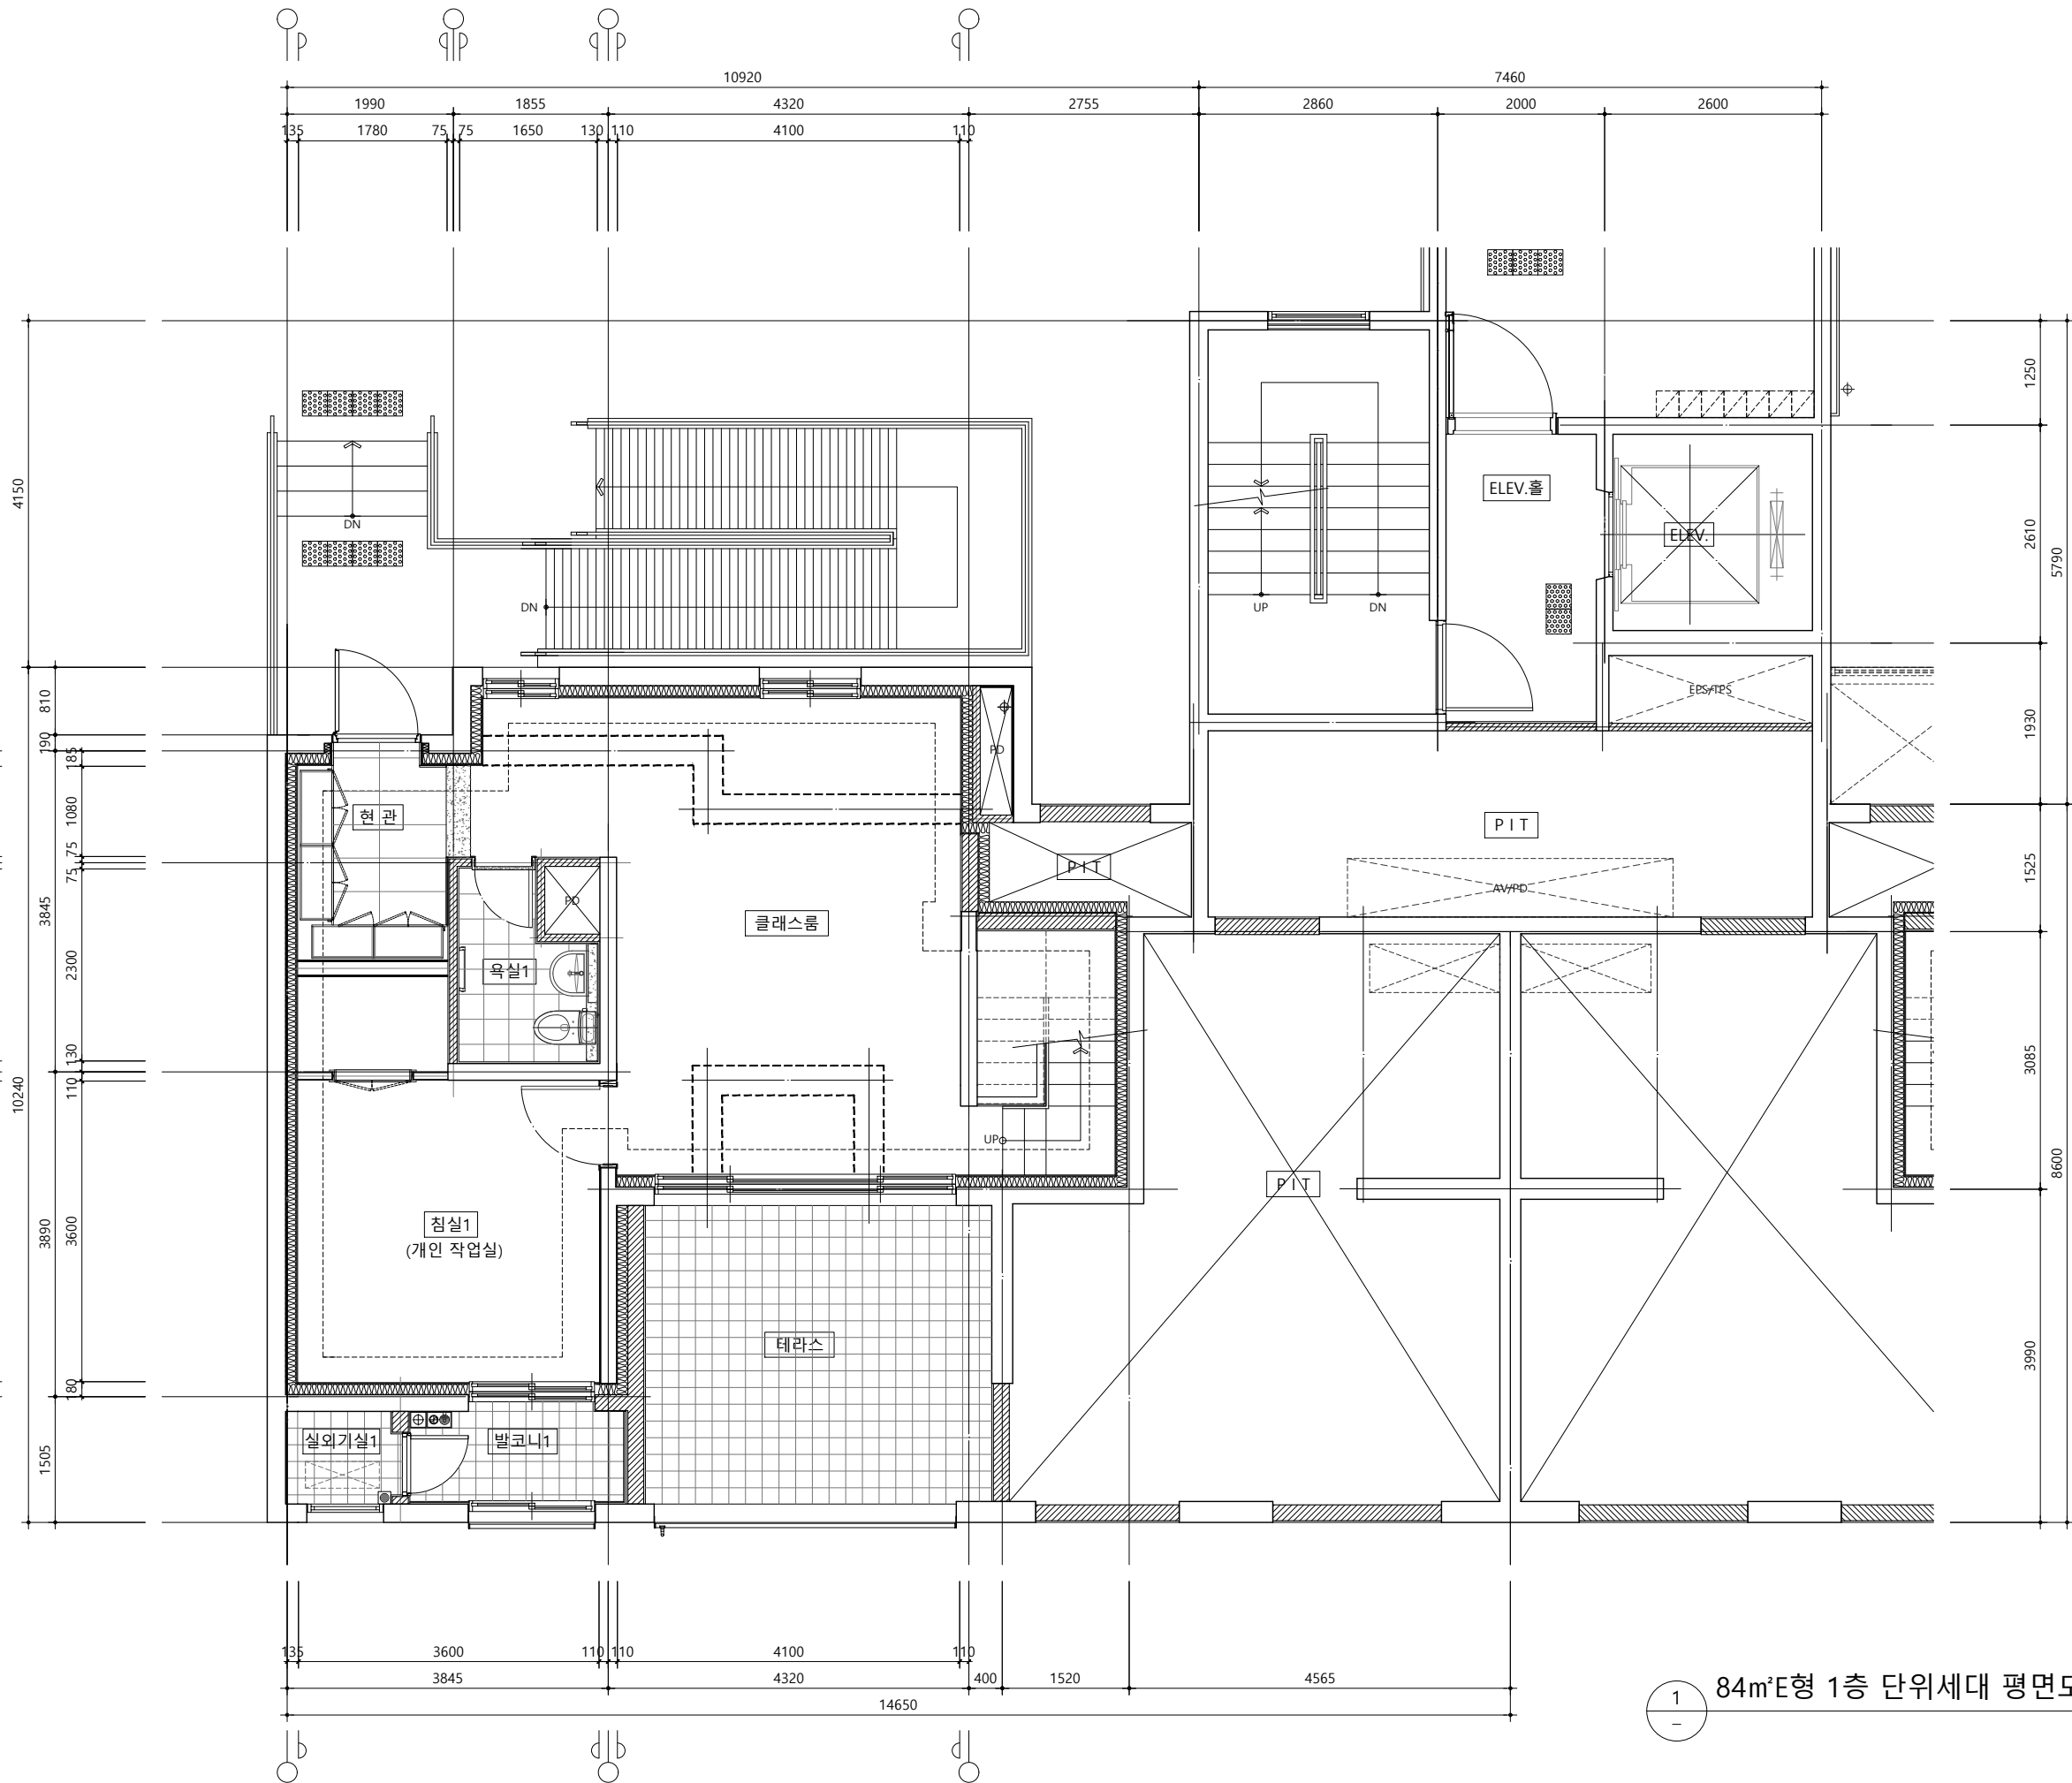

1 84m²E형 1층 단위세대 평면도 (확장형)

축척= 1/40(A3:80)

설계명 PROJECT TITLE

영종하늘도시
A-12블록 공공지원
민간임대주택 건설공사

주 기 NOTE

설 계 변 경
DESCRIPTION OF REVISION

일 자 설계 검토 심사 승인

설계사무소명
DRAWING OFFICE NAME
(주)디에이그룹 엔지니어링
종합건축사사무소
DESIGN
건축사명
ARCHITECT NAME
김 현 호

참여 기술자 (디에이그룹)

설 장 : 황 준 식 (02) 3413 - 4631

설계사무소명
DRAWING OFFICE NAME
(주)성지건축사사무소
SEONGJI ARCHITECTS & PARTNERS
DESIGN
건축사명
ARCHITECT NAME
황 보 승 현

참여 기술자 (성지건축)

소 장 : 황보승현 (032) 428 - 0009

축 척 SCALE
A1 1 / 40
A3 1 / 80

일 자 DATE
2019. 06.


설계번호 PROJECT NO.

도면화일명 DWG. FILE NAME

도면번호 SHEET NO.
A02 - 119

도면명 SUBJECT TITLE

84㎡E형 2층 단위세대 평면도
(기본형)

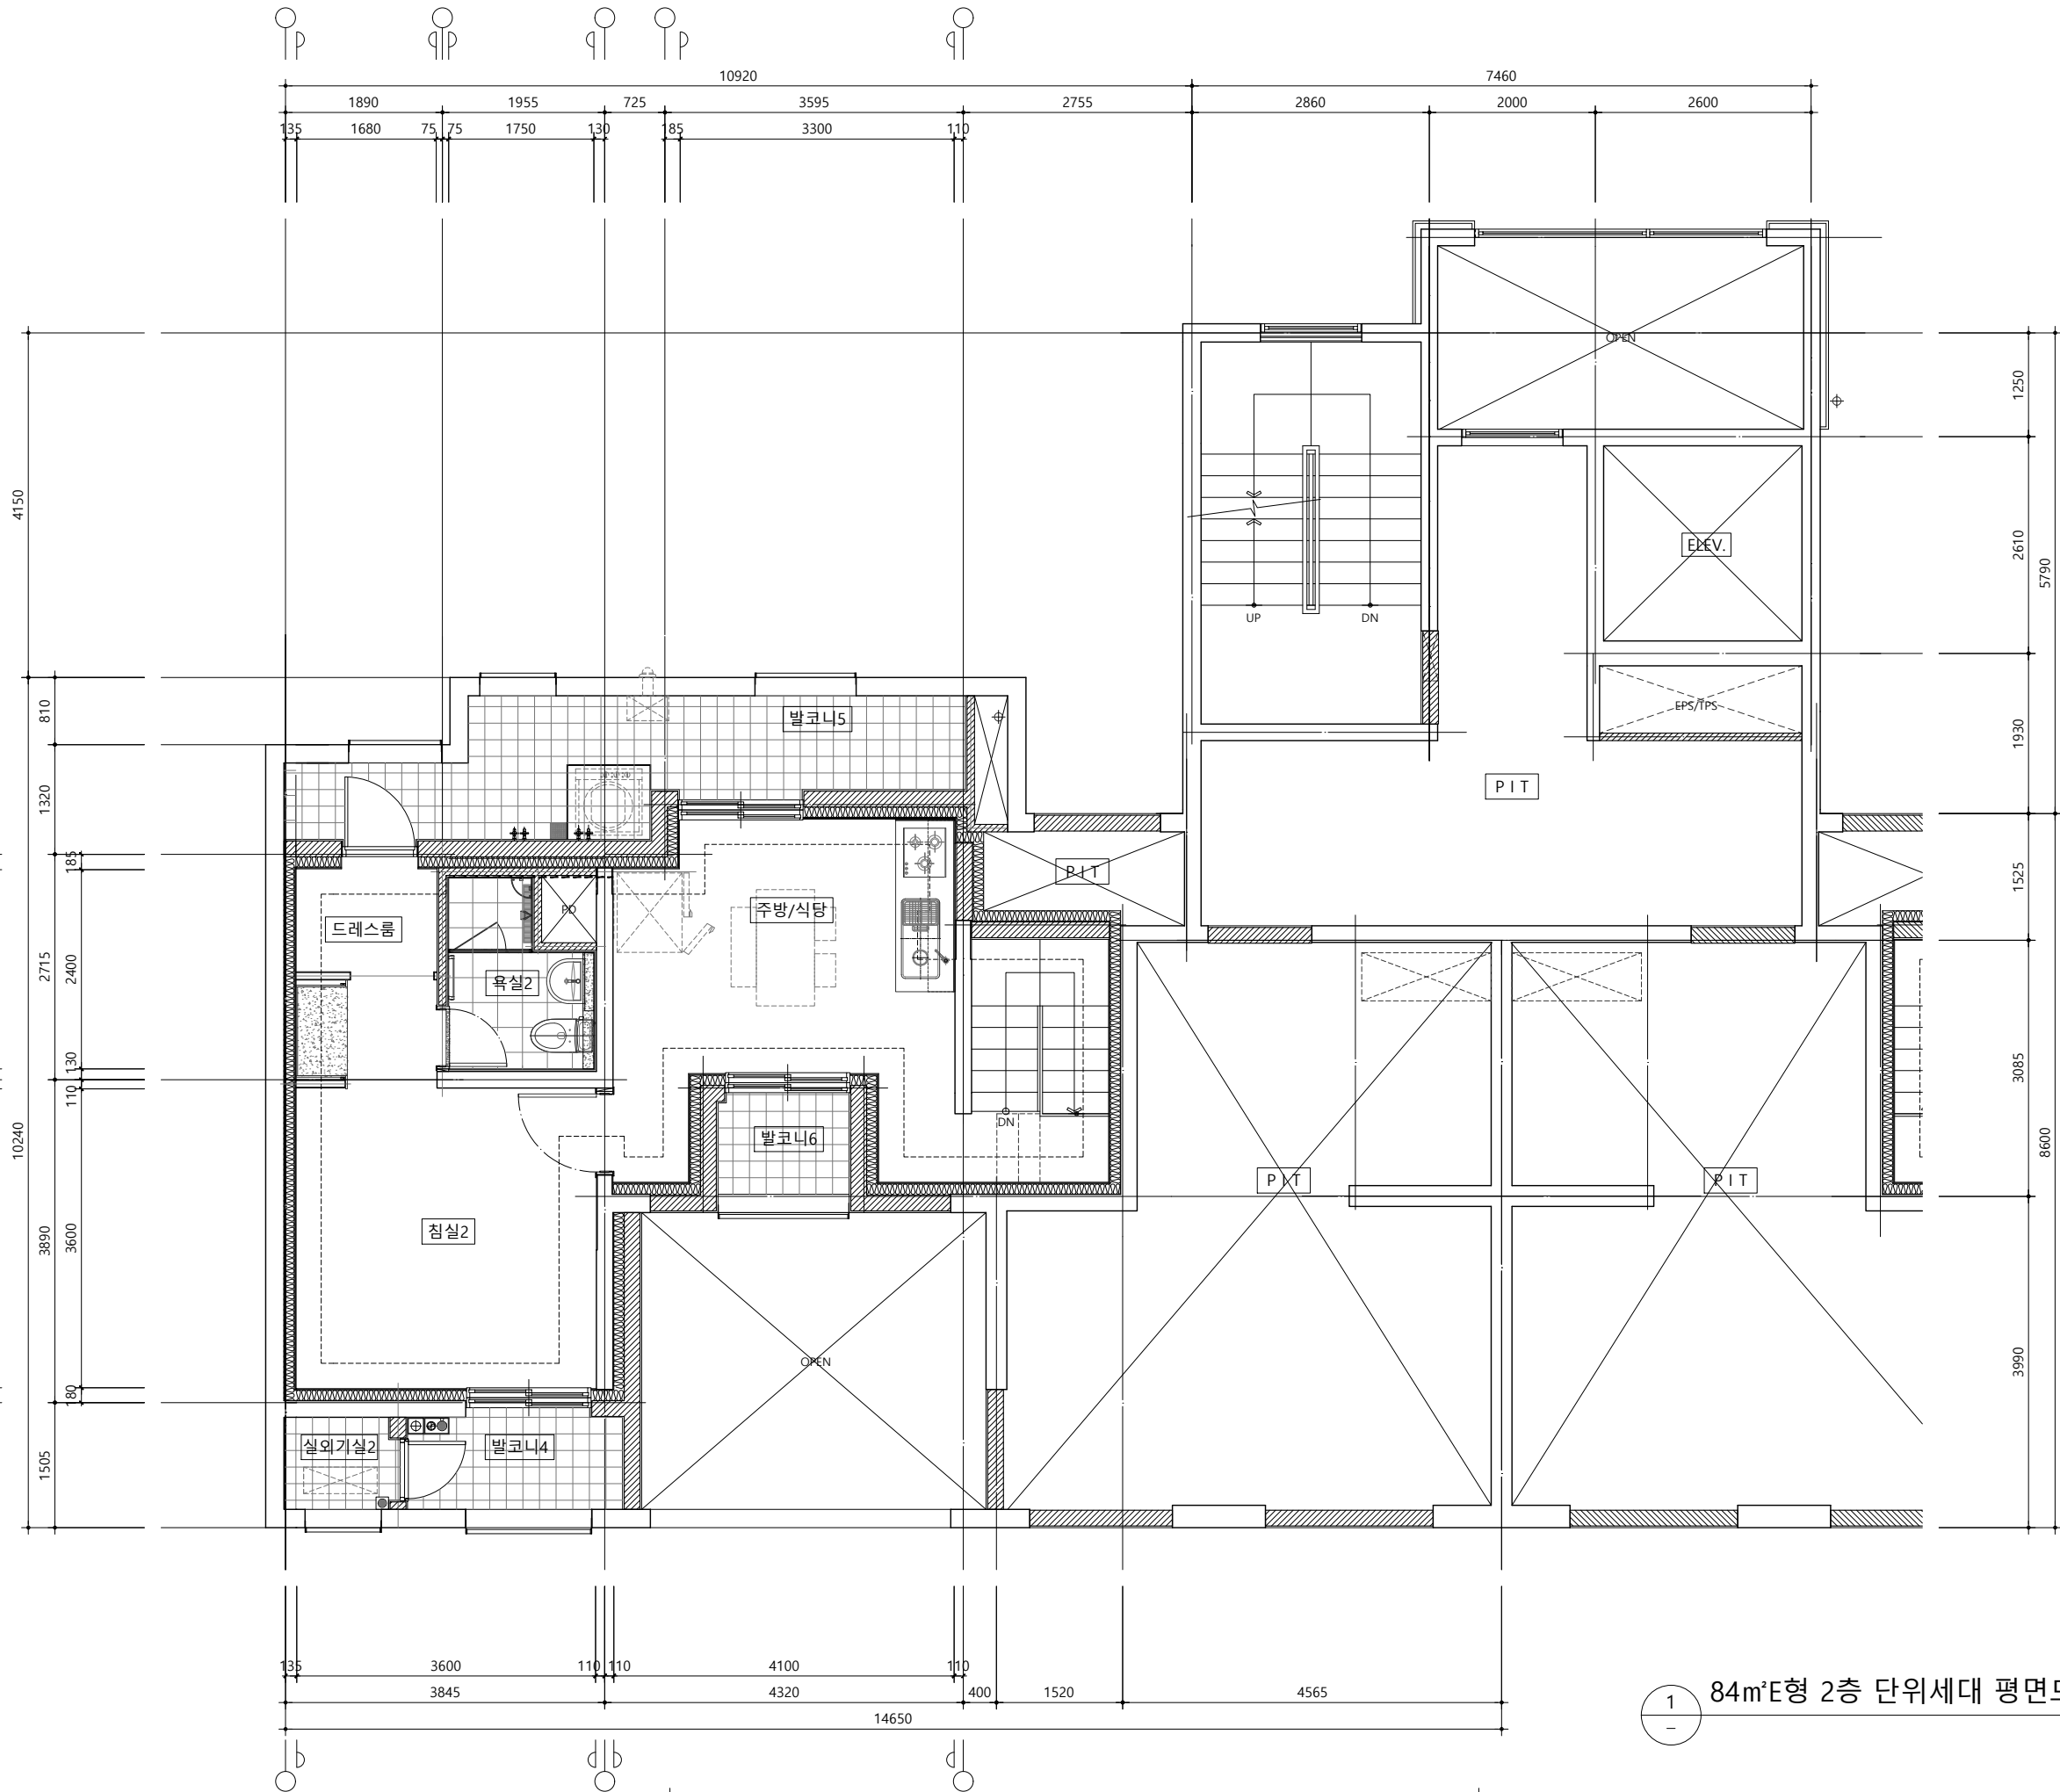

84㎡E형 2층 단위세대 평면도 (기본형)
축척 = 1/40(A3:80)

설계명 PROJECT TITLE

영종하늘도시
A-12블록 공공지원
민간임대주택 건설공사

주 기 NOTE

설 계 변 경
DESCRIPTION OF REVISION

일 자 설계 검토 심사 승인

설계사무소명
DRAWING OFFICE NAME
(주)디에이그림 엔지니어링
종합건축사사무소
DESIGN
건축사명
ARCHITECT NAME
김 현 호

참여 기술자 (디에이그림)
설 장 : 황 준 식 (02) 3413 - 4631

설계사무소명
DRAWING OFFICE NAME
(주)성지건축사사무소
SECOND ARCHITECTS & PARTNERS
DESIGN
건축사명
ARCHITECT NAME
황 보 승 현

참여 기술자 (성지건축)
소 장 : 황보승현 (032) 428 - 0009

축 척 SCALE
A1 1 / 40
A3 1 / 80

일 자 DATE
2019. 06.


설계번호 PROJECT NO.

도면화일명 DWG. FILE NAME


도면번호 SHEET NO.
A02 - 120


도면명 SUBJECT TITLE


84㎡E형 2층 단위세대 평면도
(확장형)

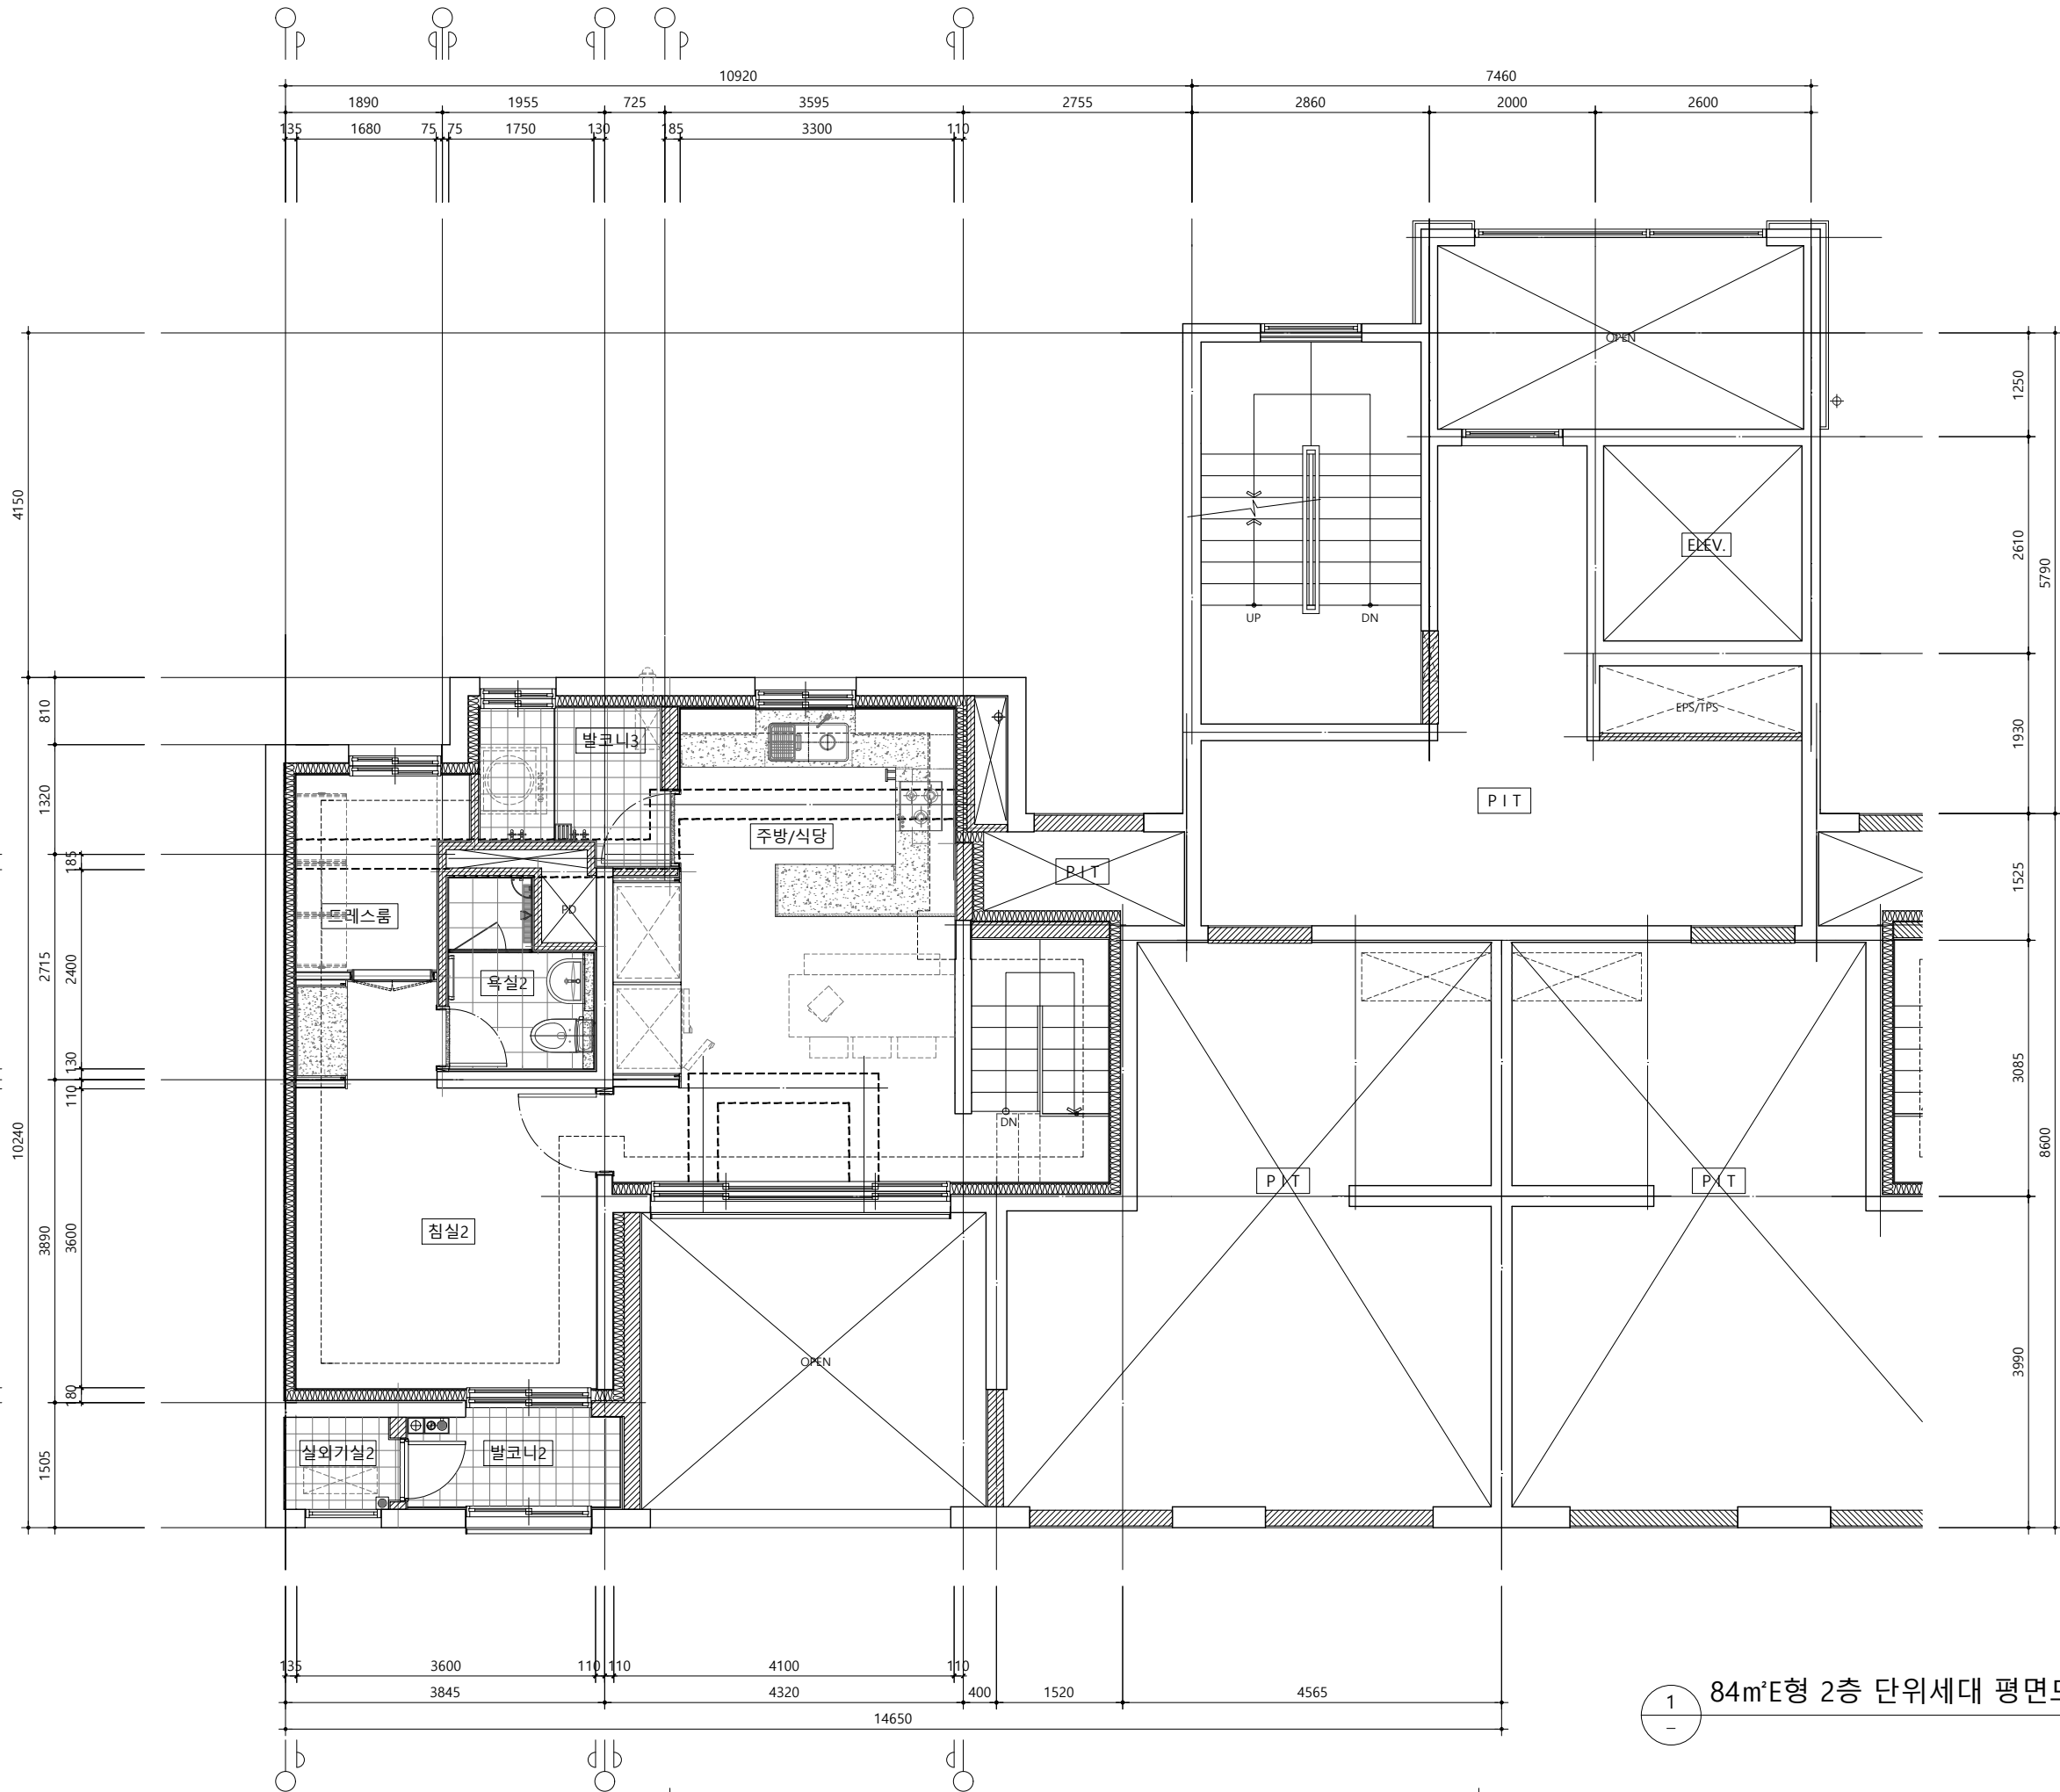


84㎡E형 2층 단위세대 평면도 (확장형)
축척 = 1/40(A3:80)

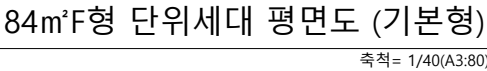
[illegible]

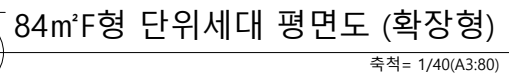[illegible]

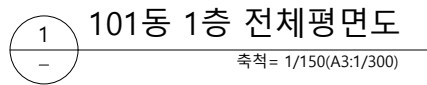[illegible]

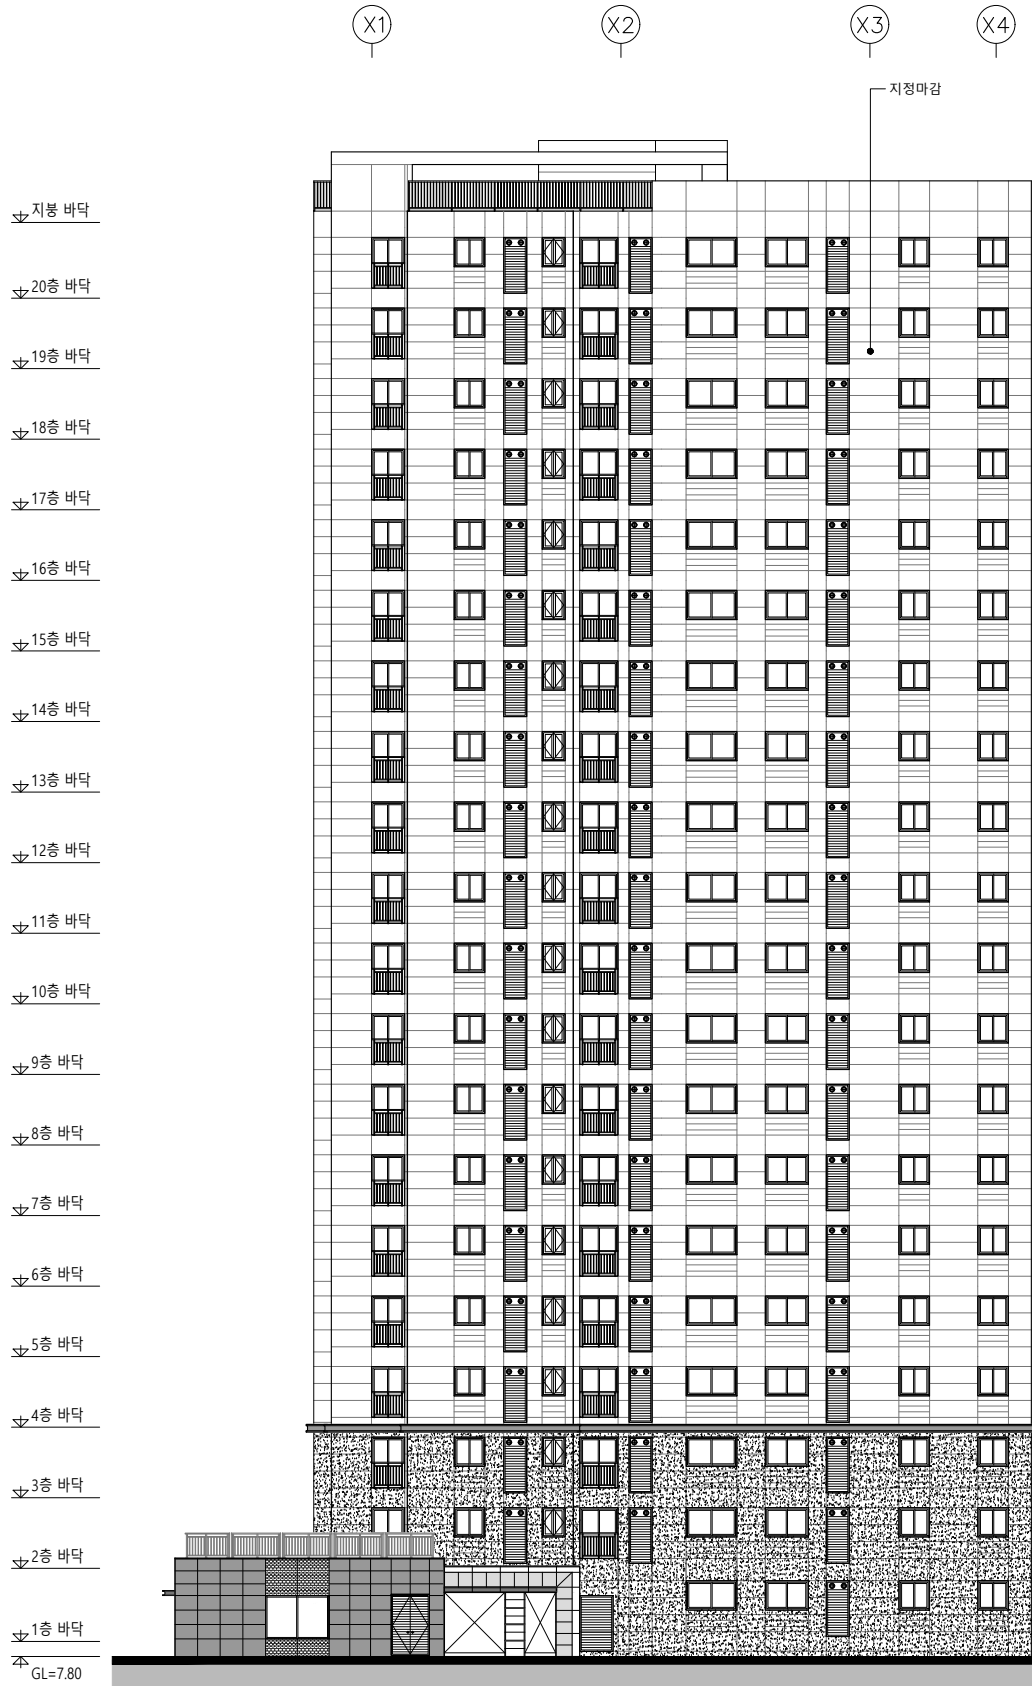


1 102동 정 면 도
축척 = 1/150(A3:300)

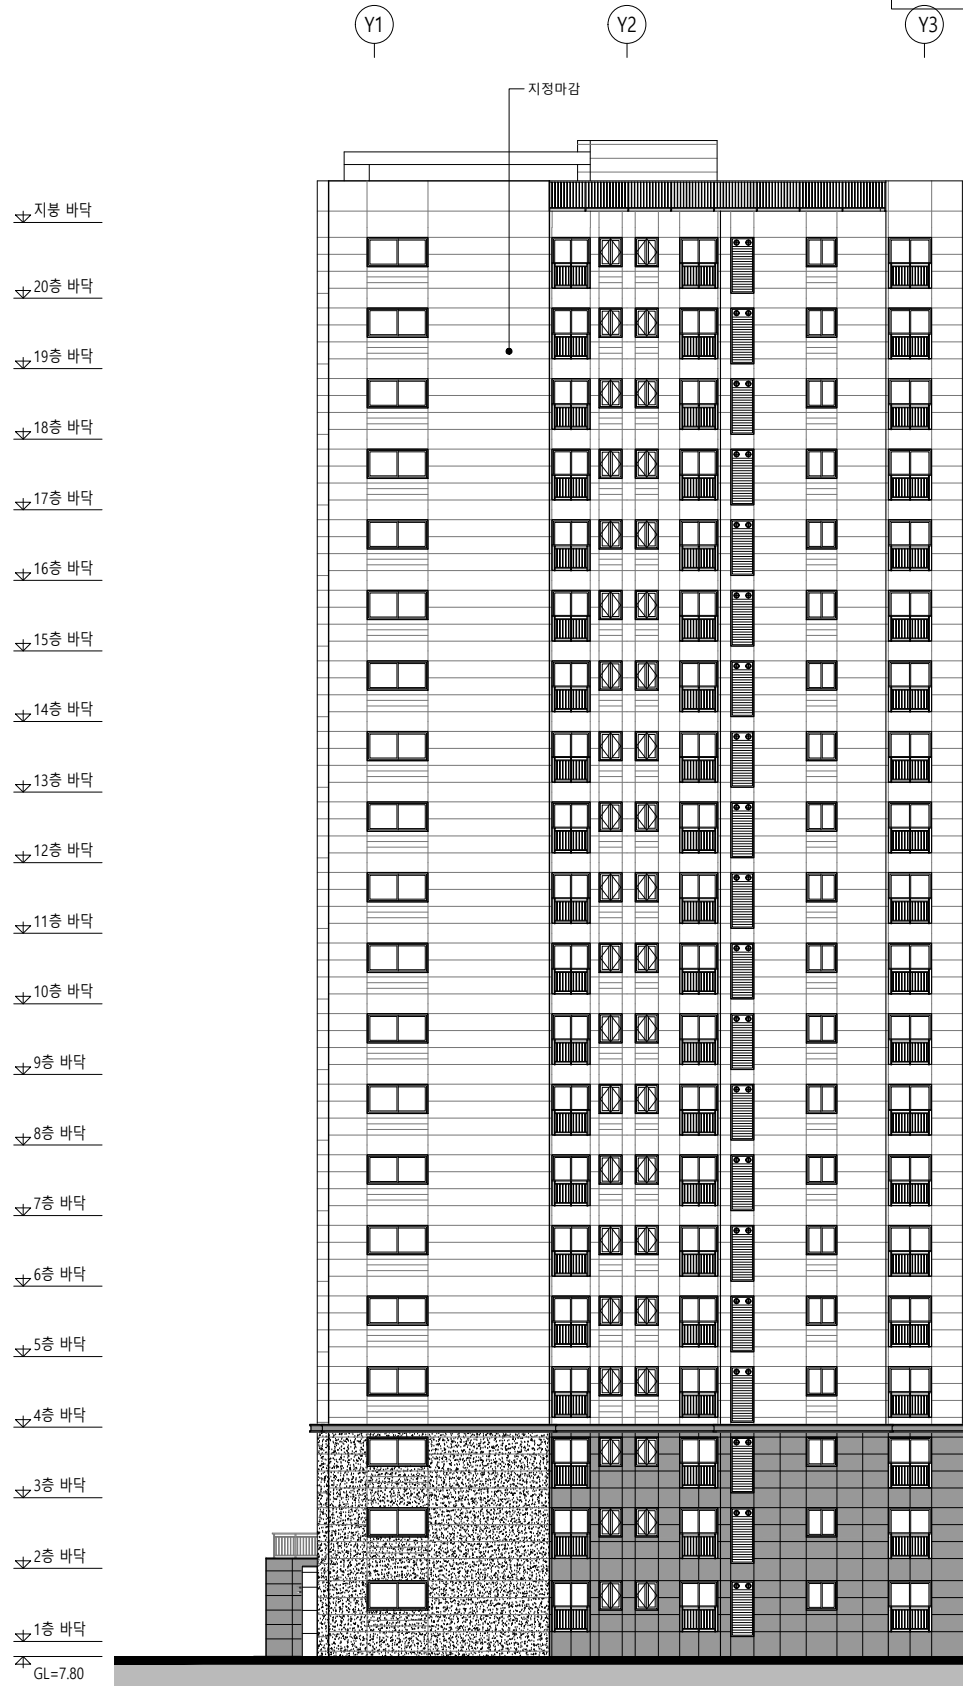

2 102동 우 측 면 도
축척 = 1/150(A3:300)

KEY PLAN

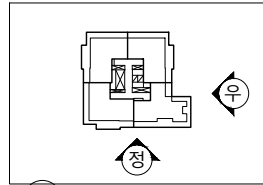

설계명 PROJECT TITLE

영종하늘도시
A-12블럭 공공지원
민간임대주택 건설공사

주 기 NOTE

설 계 변 경
DESCRIPTION OF REVISION

일 자 설계 검토 심사 승인

설계사무소명
DRAWING OFFICE NAME
(주)디에이그림 엔지니어링
종합건축사사무소
건축사명
ARCHITECT NAME
김 현 호

참여 기술자 (디에이그림)
실 장 : 황 준 식 (02) 3413 - 4631

설계사무소명
DRAWING OFFICE NAME
(주)성지건축사사무소
SEONGJI ARCHITECTS & PARTNERS
건축사명
ARCHITECT NAME
황 보 승 현

참여 기술자 (성지건축)
소 장 : 황보승현 (032) 428 - 0009

축 척 SCALE
A1 1 / 150
A3 1 / 300
일 자 DATE
2019. 06.

설계번호 PROJECT NO.




도면화일명 DWG. FILE NAME


도면번호 SHEET NO.
A02- 424

도면명 SUBJECT TITLE


102동 입면도-1

KEY PLAN

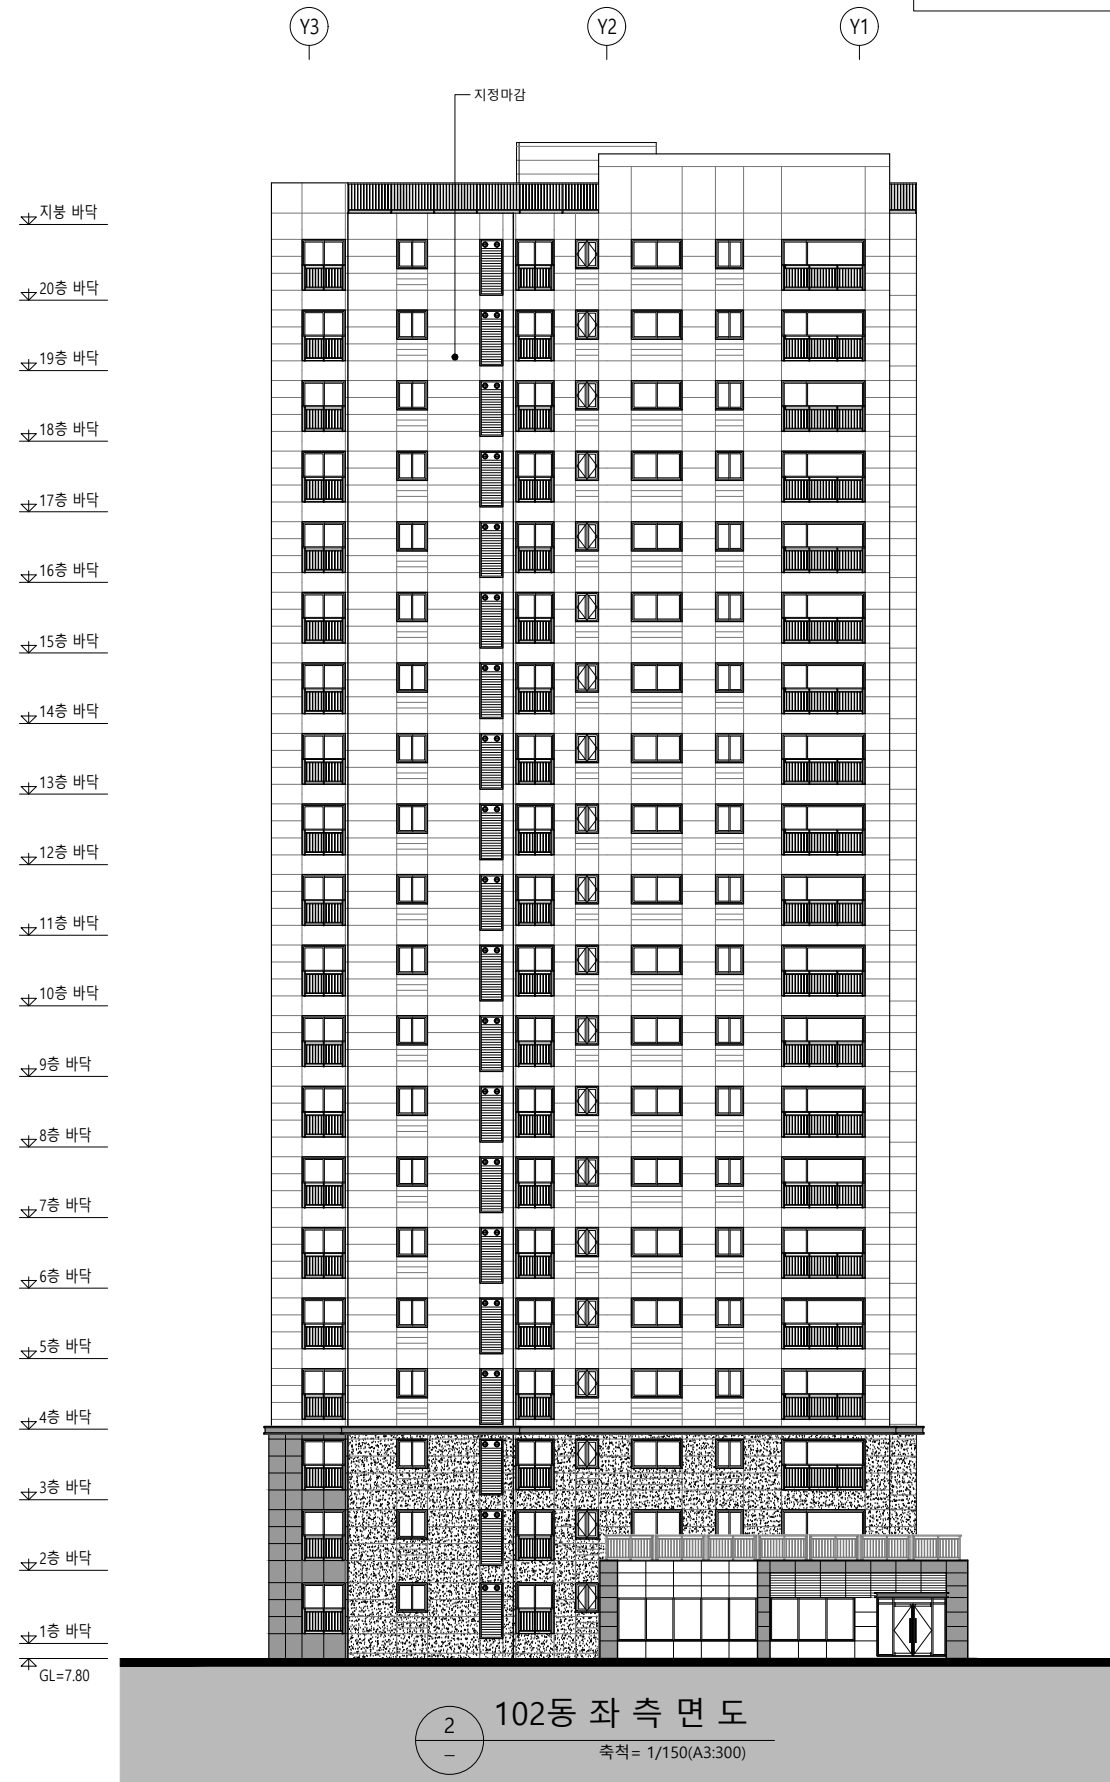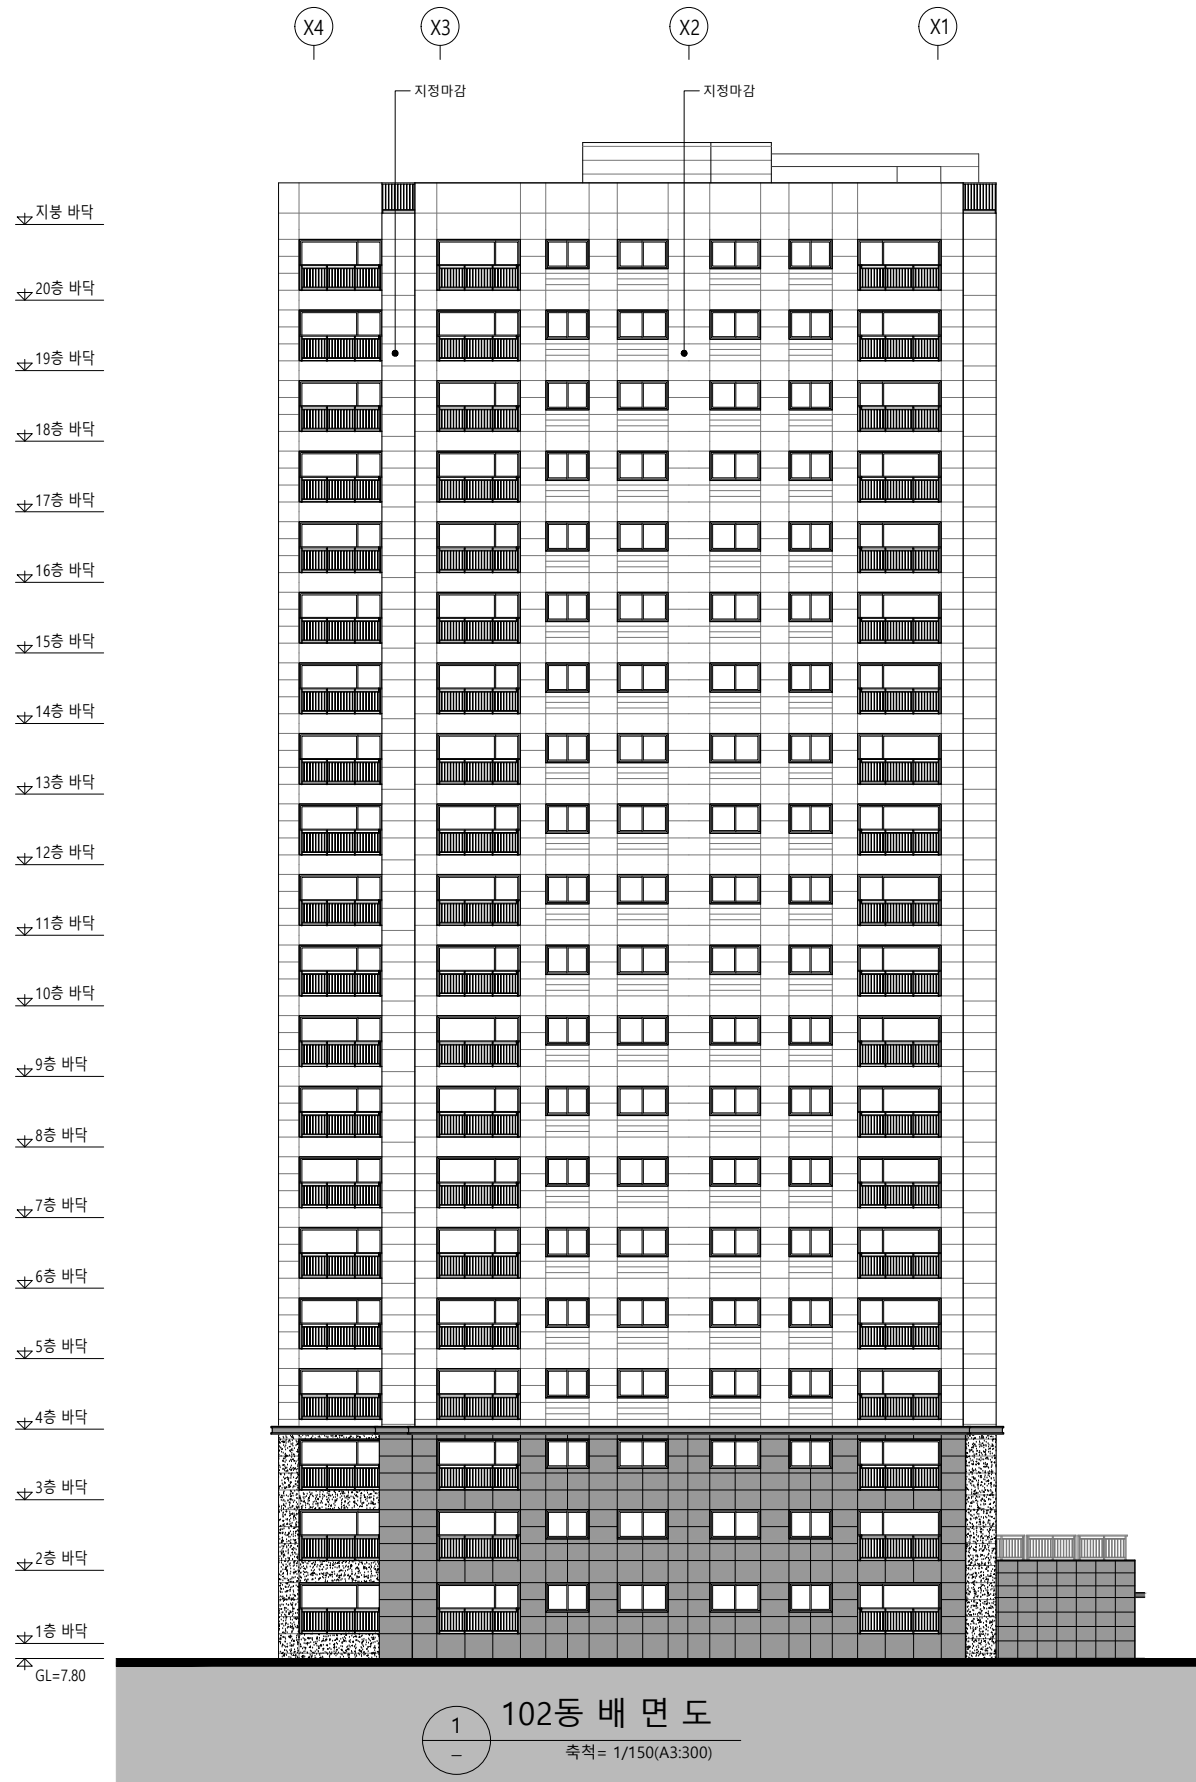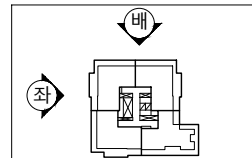

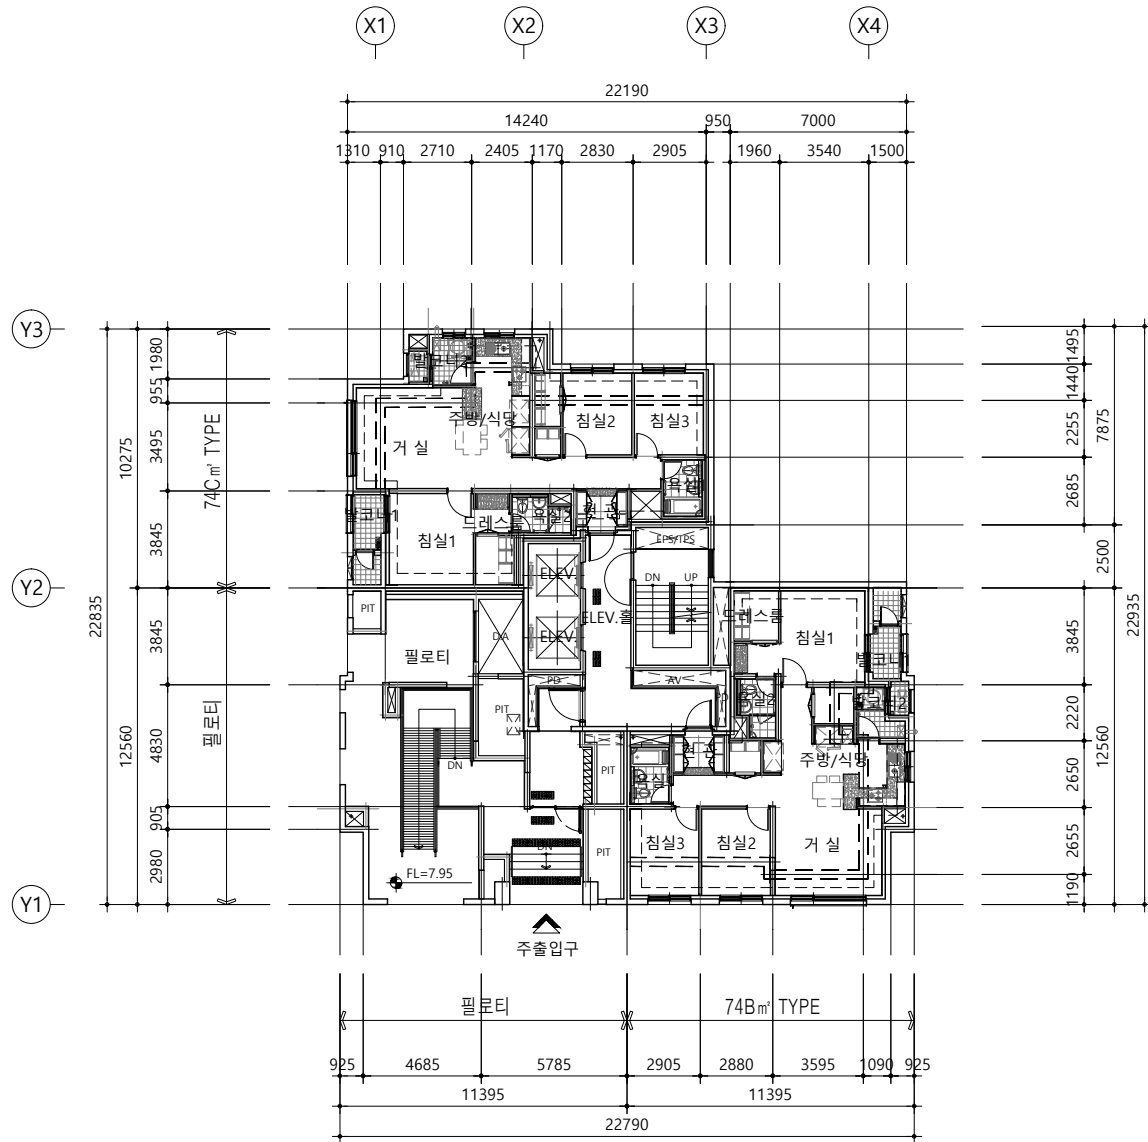

1 103동 1층 전체평면도
축척= 1/150(A3:1/300)

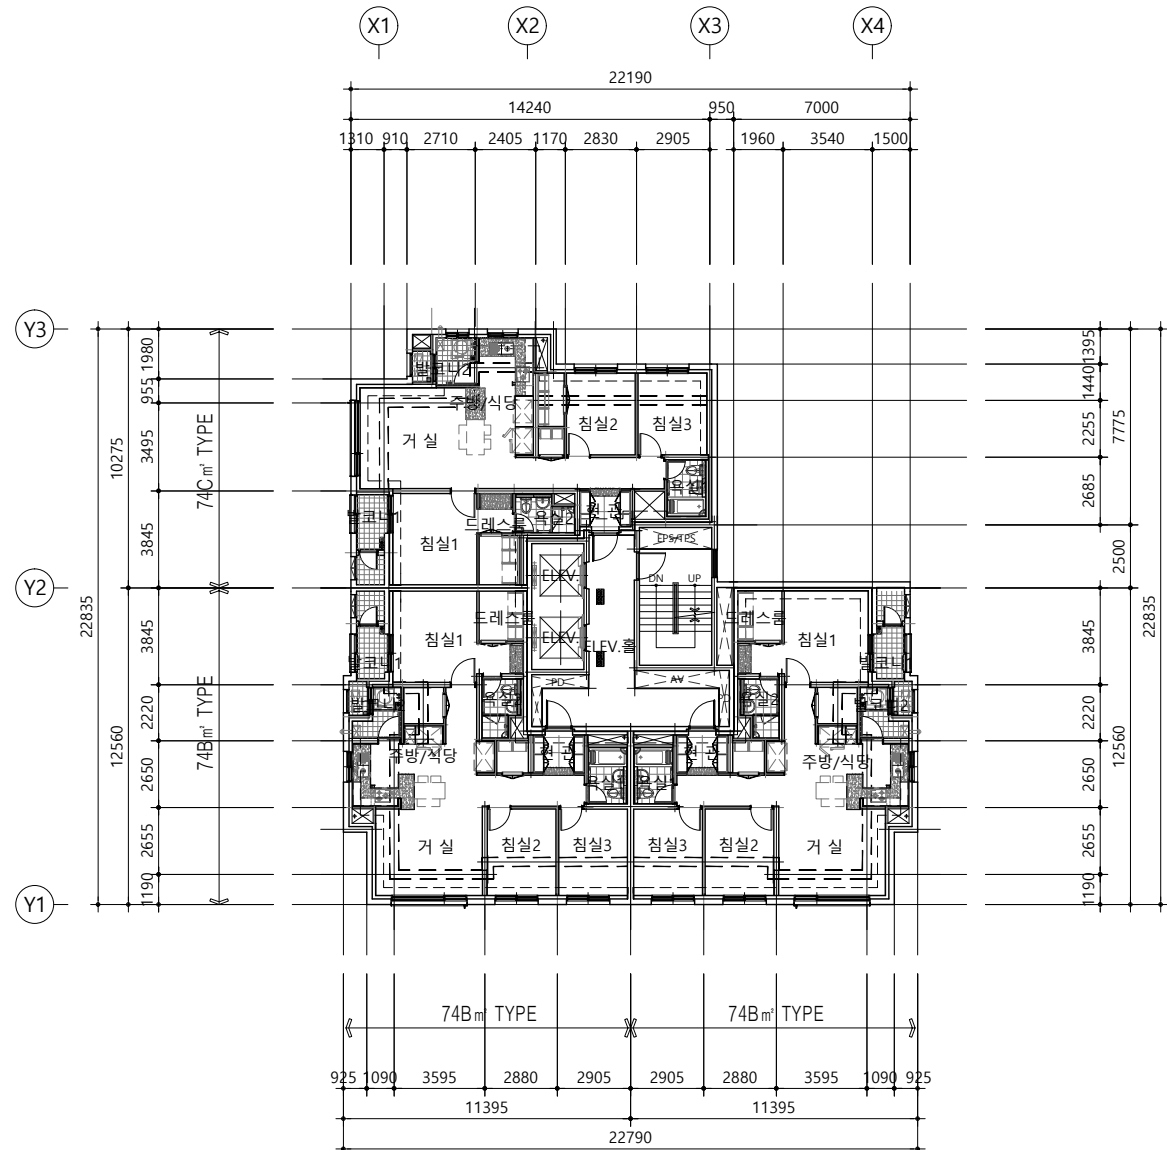

2 103동 기준층(2~22층) 전체평면도
축척= 1/150(A3:1/300)

설계명 PROJECT TITLE

영종하늘도시
A-12블럭 공공지원
민간임대주택 건설공사

주 기 NOTE

설 계 변경
DESCRIPTION OF REVISION

일 자 설계 검토 심사 승인

설계사무소명
DRAWING OFFICE NAME
(주)디에이그림 엔지니어링
종합건축사사무소
건축사명
ARCHITECT NAME
김 현 호

참여 기술자 (디에이그림)

실 장 : 황 준 식 (02) 3413 - 4631

설계사무소명
DRAWING OFFICE NAME
(주)성지건축사사무소
SEONGJI ARCHITECTS & PARTNERS
건축사명
ARCHITECT NAME
황 보 승 현

참여 기술자 (성지건축)

소 장 : 황보승현 (032) 428 - 0009

축 척 SCALE
A1 1 / 150
A3 1 / 300

일 자 DATE
2019. 06.


설계번호 PROJECT NO.

도면화일명 DWG. FILE NAME


도면번호 SHEET NO.
A02 - 432

도면명 SUBJECT TITLE

103동
1층, 기준층(2~22층)
전체평면도

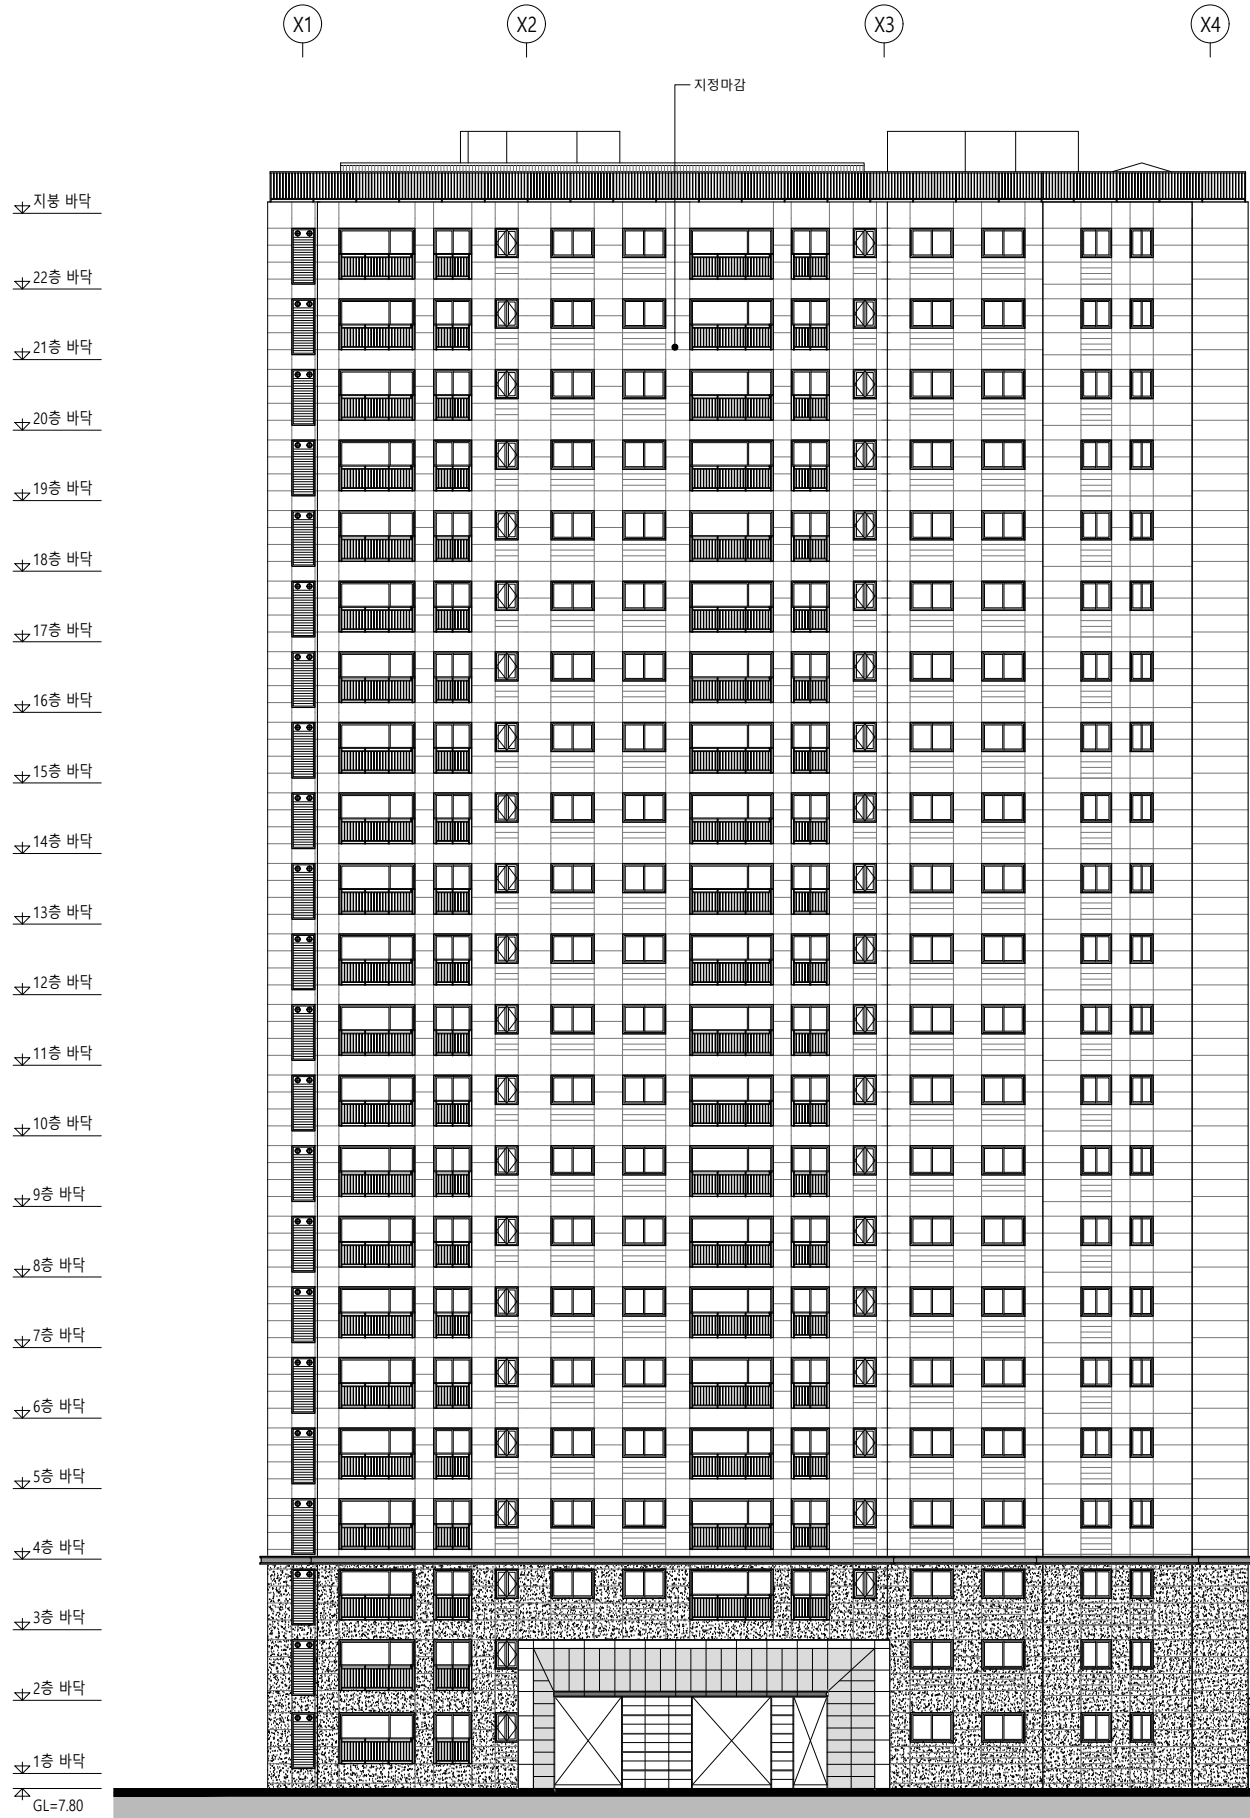


1 104동 정 면 도
축척 = 1/150(A3:300)

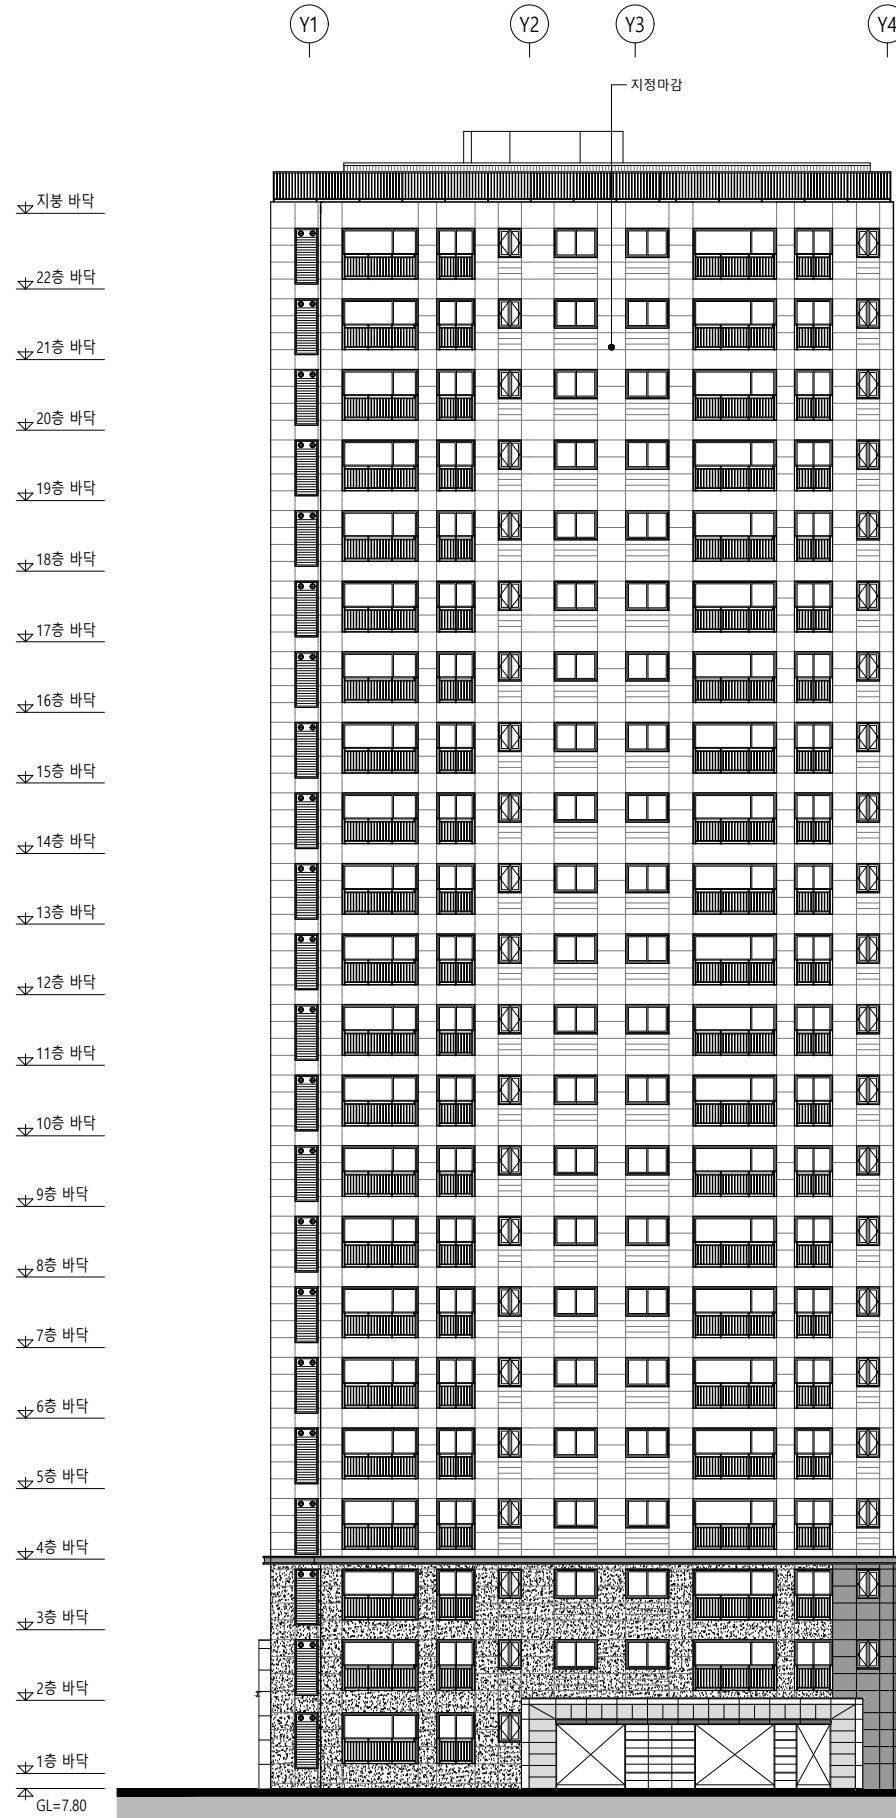

2 104동 우 측 면 도
축척 = 1/150(A3:300)

KEY PLAN

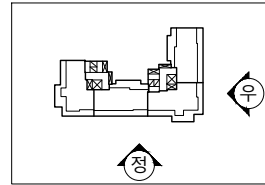

설계명 PROJECT TITLE

영종하늘도시
A-12블록 공공지원
민간임대주택 건설공사

주 기 NOTE

설 계 변 경
DESCRIPTION OF REVISION

일 자 설계 검토 심사 승인

설계사무소명
DRAWING OFFICE NAME
(주)디에이그림 엔지니어링
종합건축사사무소
건축사명
ARCHITECT NAME
김 현 호

참여 기술자 (디에이그림)

실 장 : 황 준 식 (02) 3413 - 4631

설계사무소명
DRAWING OFFICE NAME
(주)성지건축사사무소
SEONGJI ARCHITECTS & PARTNERS
건축사명
ARCHITECT NAME
황 보 승 현

참여 기술자 (성지건축)

소 장 : 황보승현 (032) 428 - 0009

축 척 SCALE
A1 1 / 150
A3 1 / 300

일 자 DATE
2019. 06.


설계번호 PROJECT NO.

도면화일명 DWG. FILE NAME


도면번호 SHEET NO.
A02- 444

도면명 SUBJECT TITLE

104동 입면도-1

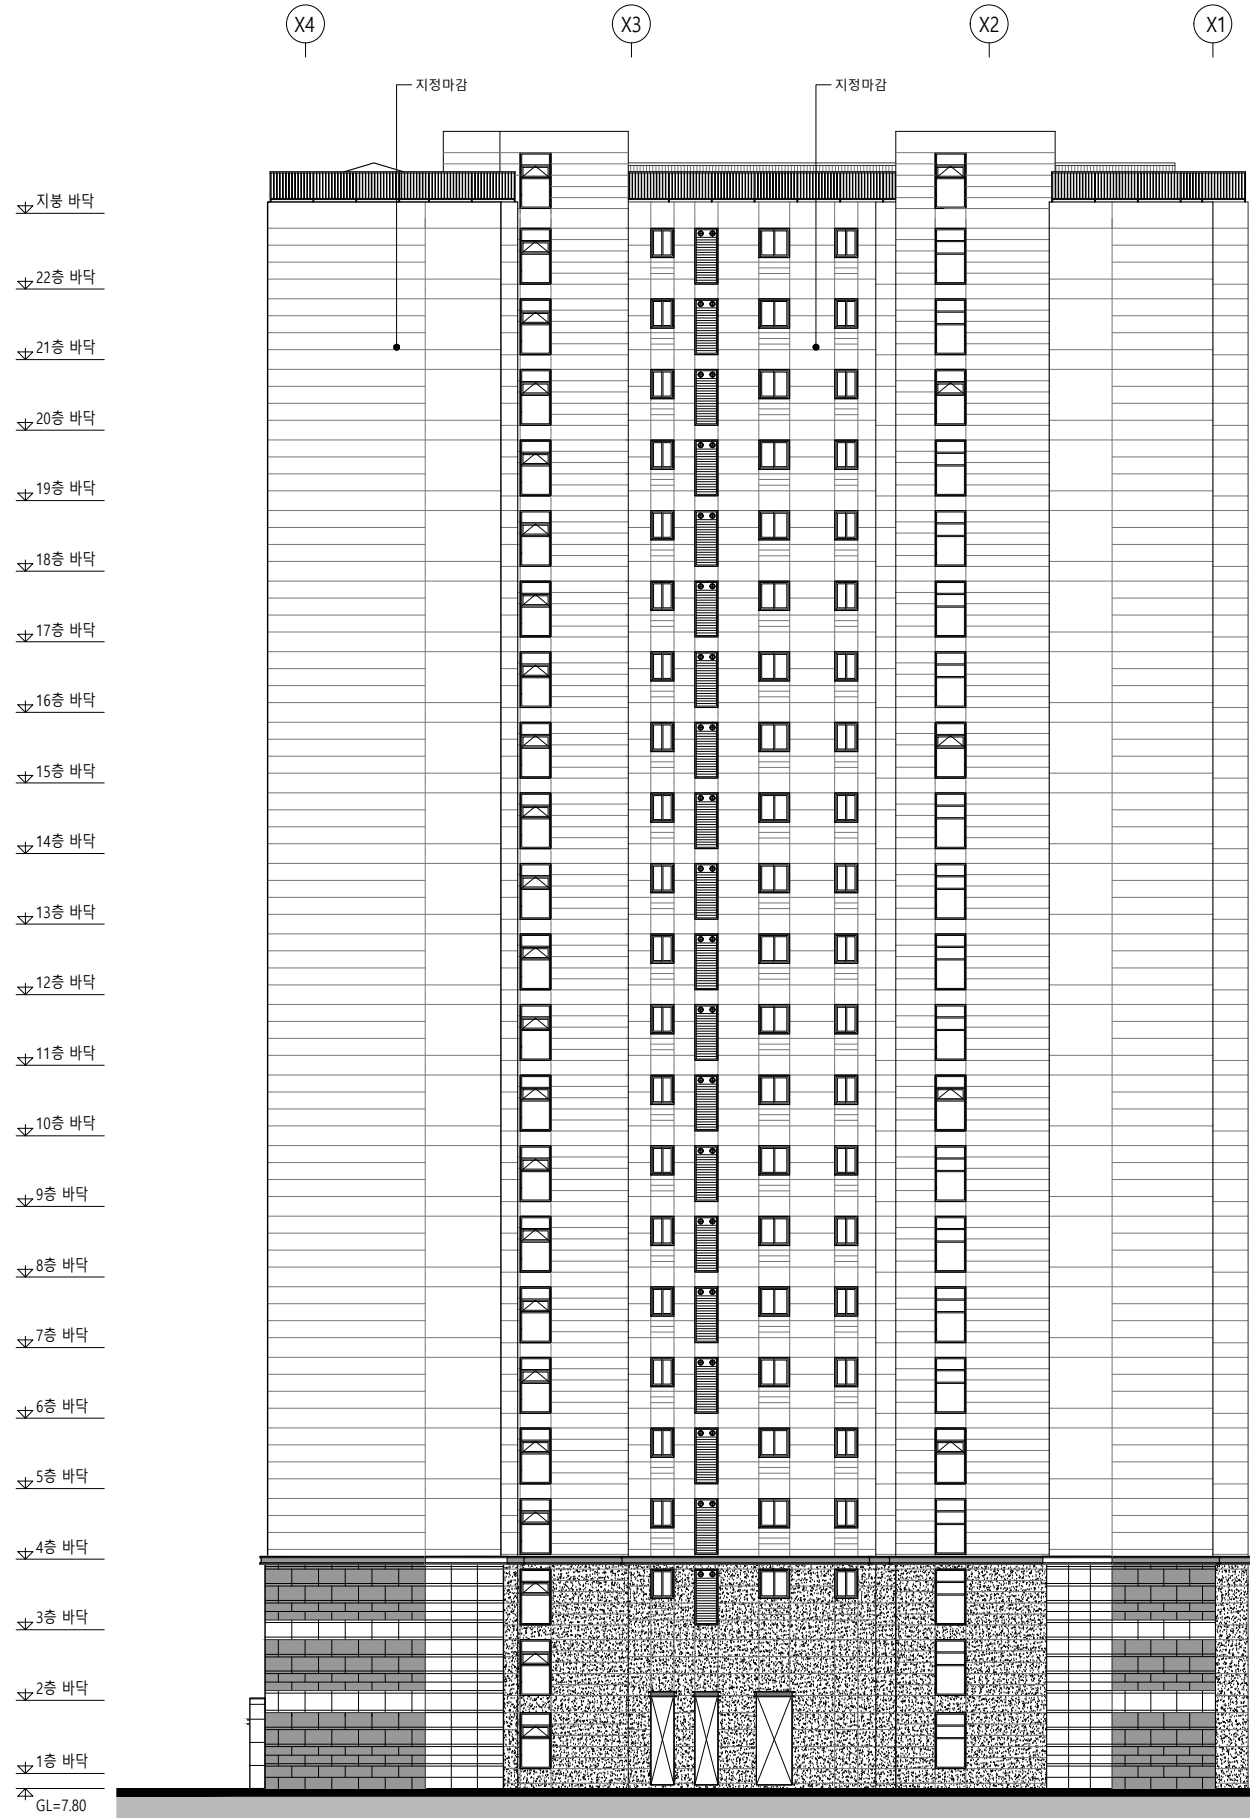


1 104동 배 면 도
축척 = 1/150(A3:300)

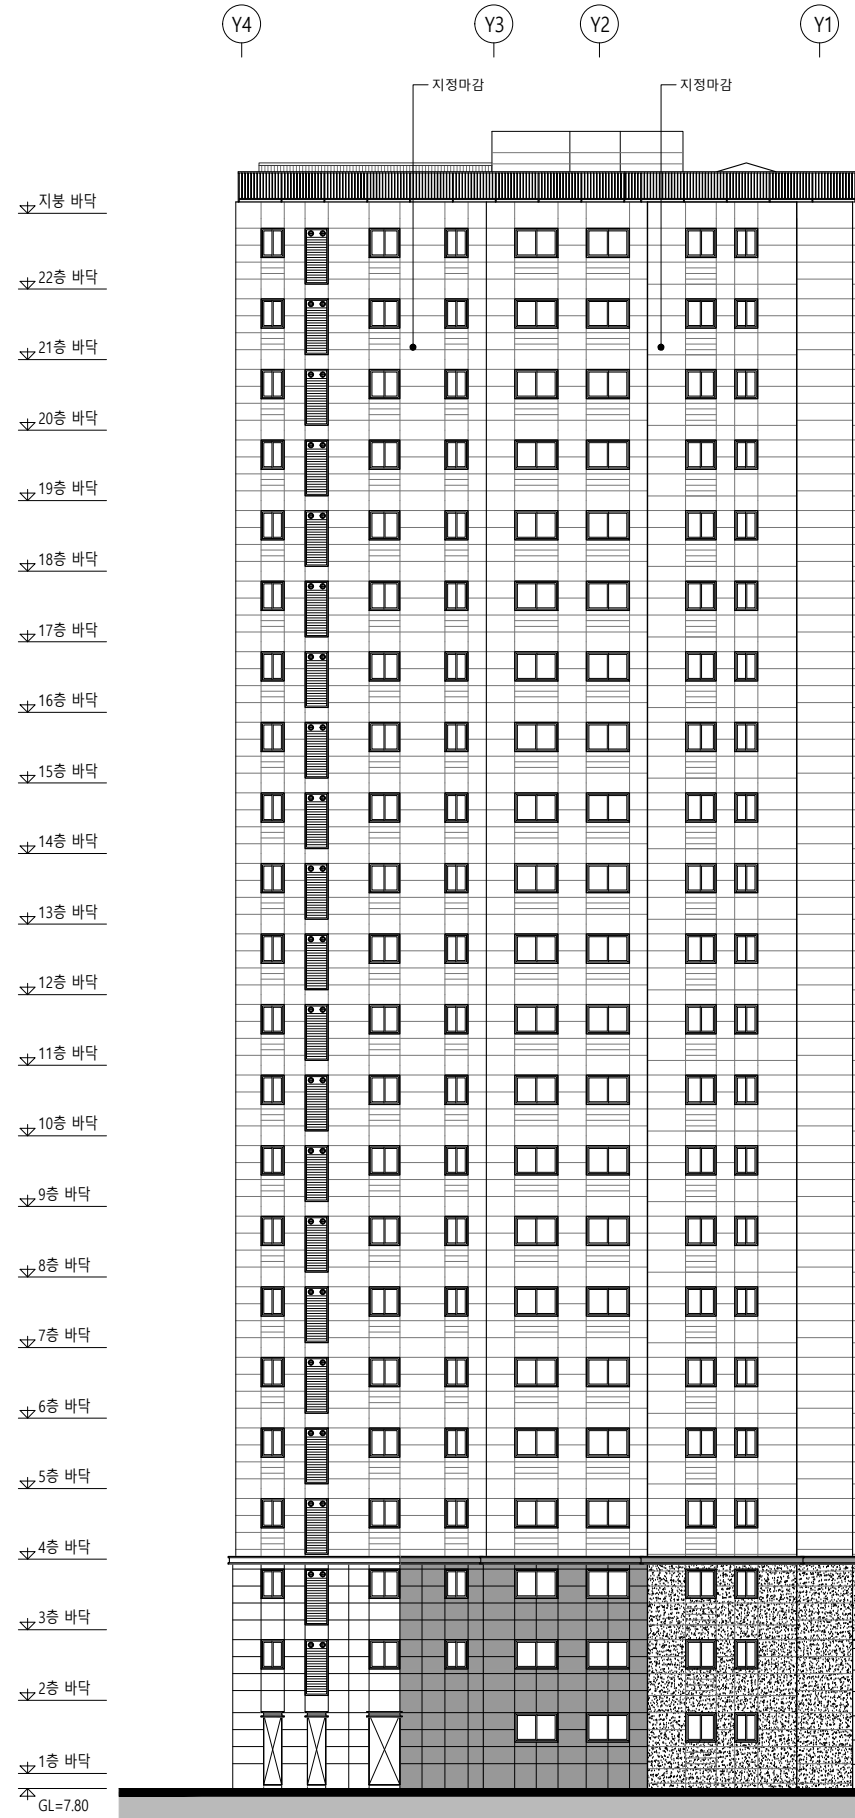

2 104동 좌 측 면 도
축척 = 1/150(A3:300)

KEY PLAN

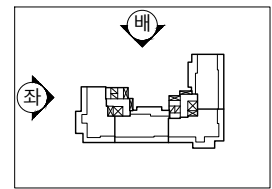

설계명 PROJECT TITLE

영종하늘도시
A-12블록 공공지원
민간임대주택 건설공사

주 기 NOTE

설 계 변 경
DESCRIPTION OF REVISION

일 자 설계 검토 심사 승인

설계사무소명
DRAWING OFFICE NAME
(주)디에이그림 엔지니어링
종합건축사사무소
건축사명
ARCHITECT NAME
김 현 호

참여 기술자 (디에이그림)
실 장 : 황 준 식 (02) 3413 - 4631

설계사무소명
DRAWING OFFICE NAME
(주)성지건축사사무소
SEONGJI ARCHITECTS & PARTNERS
건축사명
ARCHITECT NAME
황 보 승 현

참여 기술자 (성지건축)
소 장 : 황보승현 (032) 428 - 0009

축 척 SCALE
A1 1 / 150
A3 1 / 300
일 자 DATE
2019. 06.



설계번호 PROJECT NO.

도면화일명 DWG. FILE NAME


도면번호 SHEET NO.
A02- 445

도면명 SUBJECT TITLE


104동 입면도-2

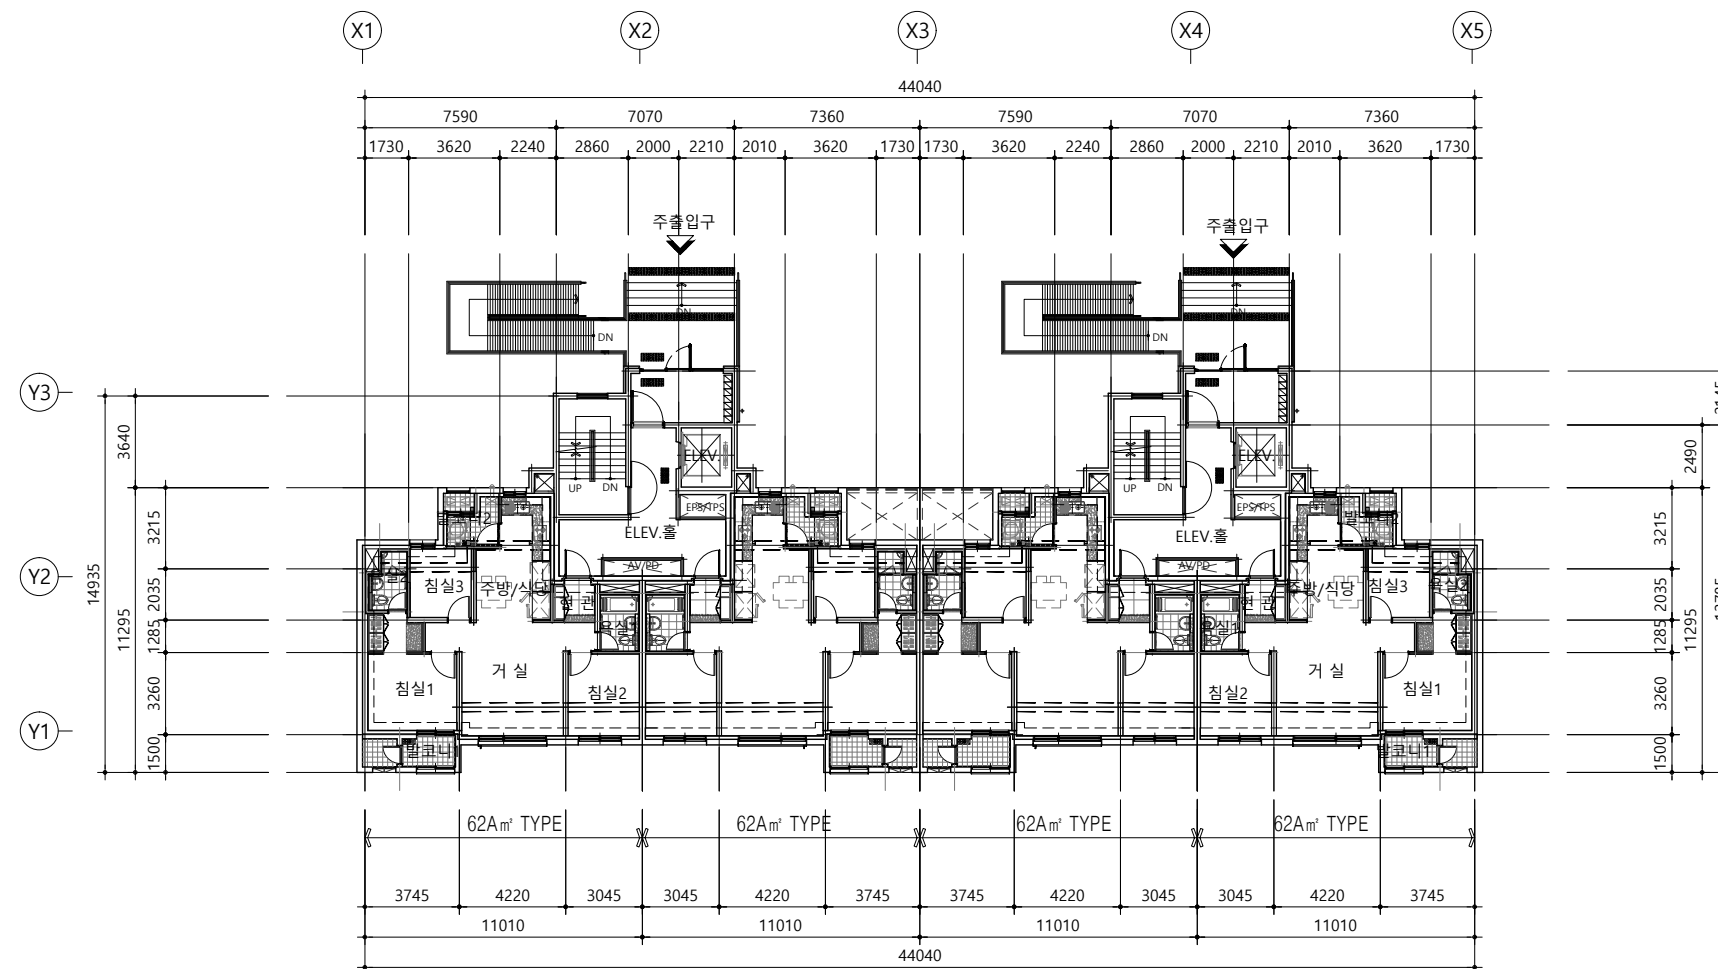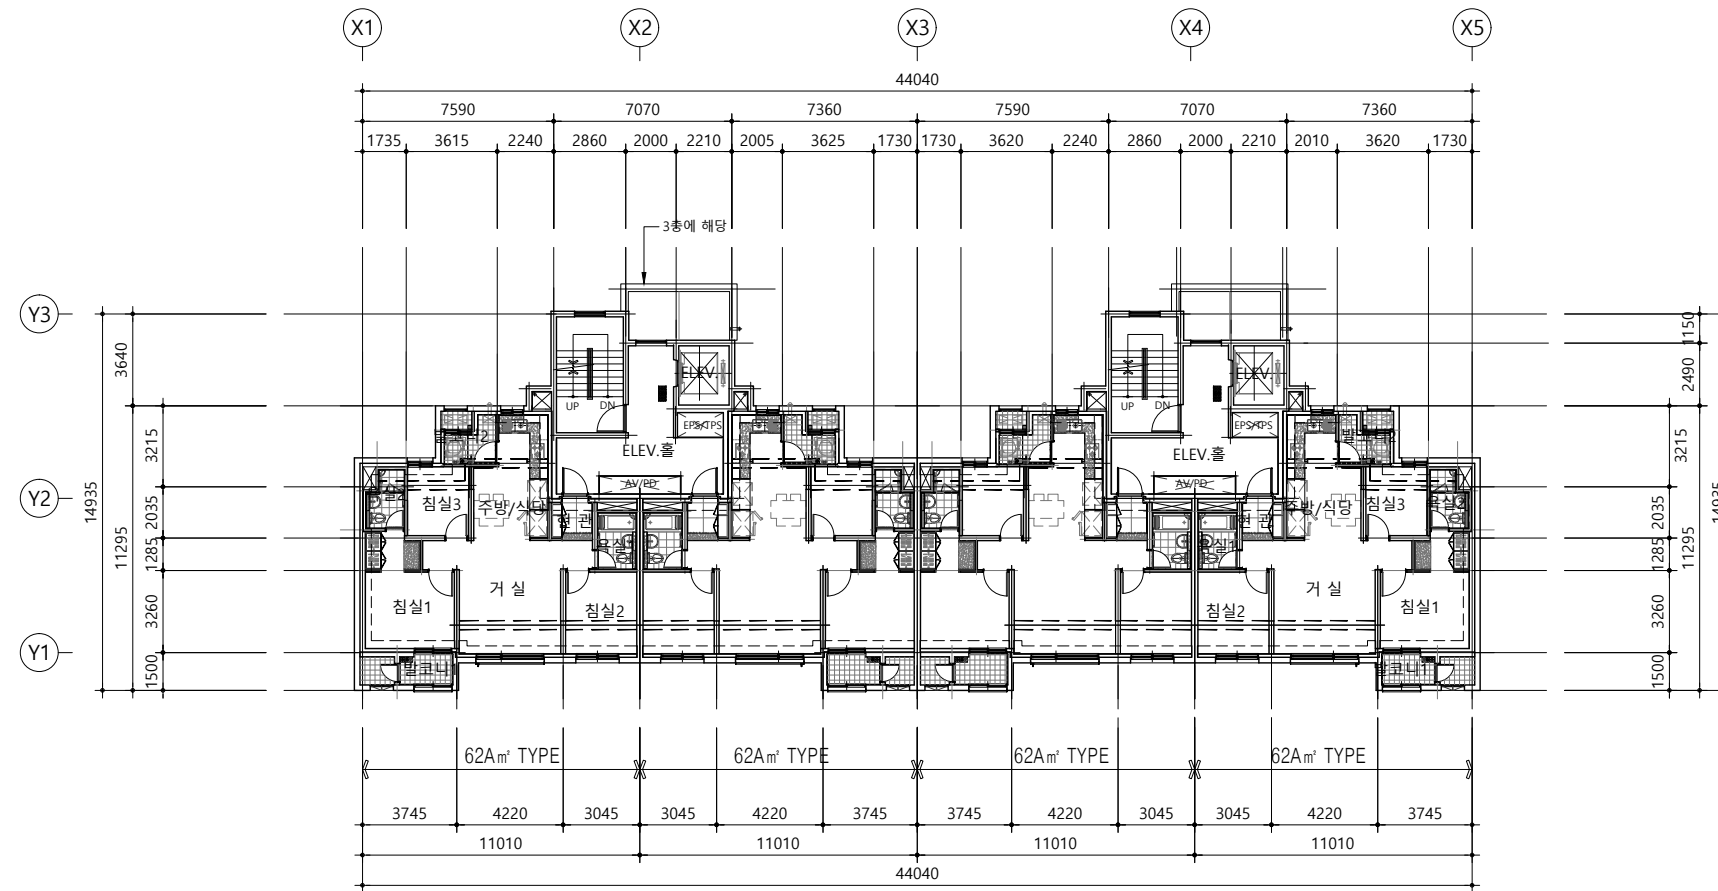

설계명 PROJECT TITLE	
영종하늘도시 A-12블록 공공지원 민간임대주택 건설공사	
주 기	NOTE
설 계 변 경 DESCRIPTION OF REVISION	
일 자	설 계 검토 심사 승인
DESIGN	설계사무소명 DRAWING OFFICE NAME (주)디에이그룹 엔지니어링 종합건축사사무소
	건축사명 ARCHITECT NAME 김 현 호
참여 기술자 (디에이그룹)	
실 장 : 황 준 식 (02) 3413 - 4631	
DESIGN	설계사무소명 DRAWING OFFICE NAME (주)성지건축사사무소 SEONJICHUNG ARCHITECTS & PARTNERS
	건축사명 ARCHITECT NAME 황 보 승 현
참여 기술자 (성지건축)	
소 장 : 황보승현 (032) 428 - 0009	
축 척	SCALE
A1	1 / 150
A3	1 / 300
일 자	DATE
2019. 06.	
설계번호	PROJECT NO.
도면화일명	DWG. FILE NAME
도면번호	SHEET NO.
A02 - 452	
도면명	SUBJECT TITLE
105동 1층, 기준층(2~20층) 전체평면도	

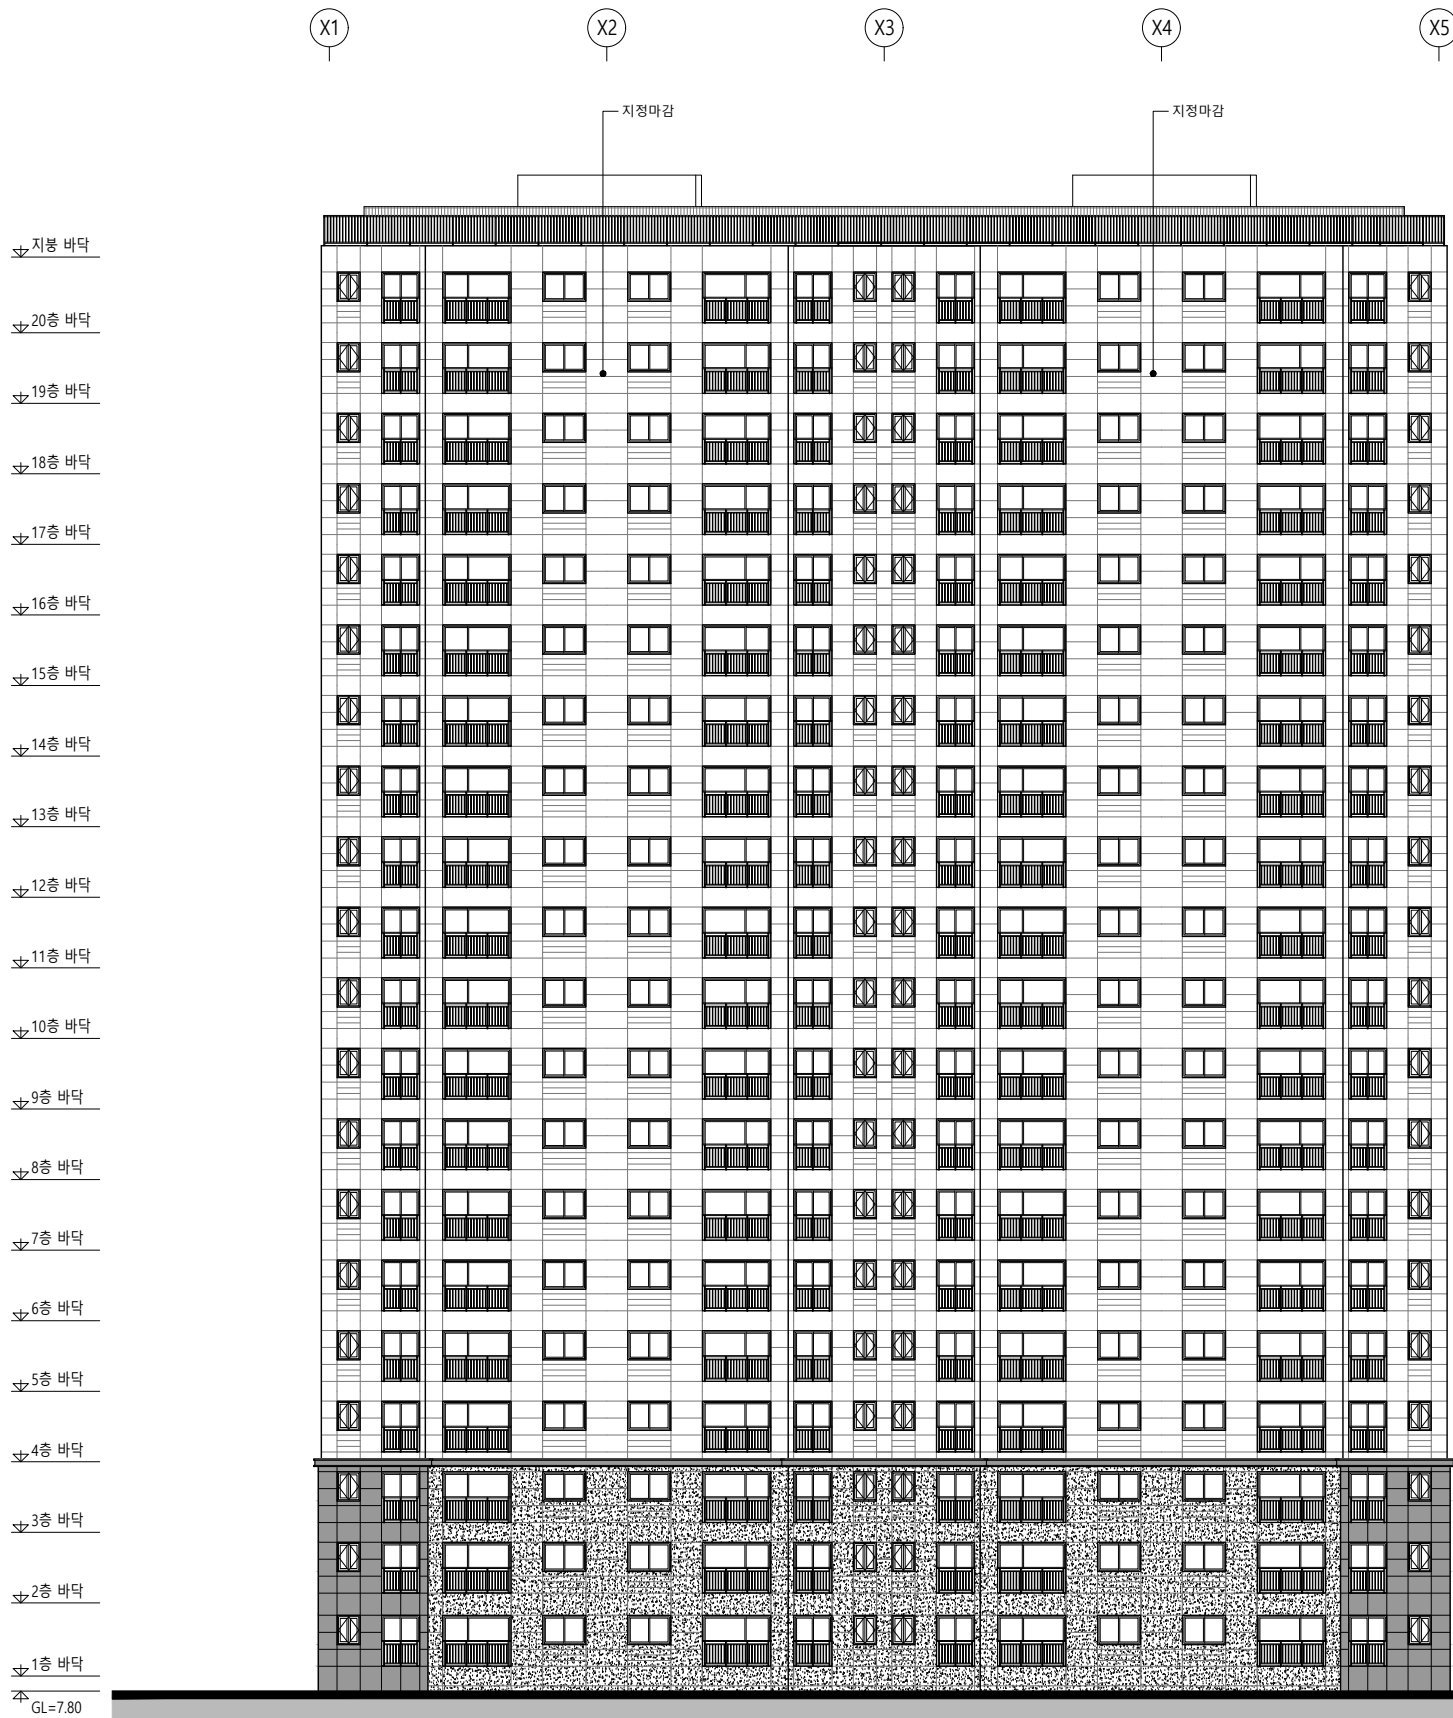


1 105동 정 면 도
축척 = 1/150(A3:300)

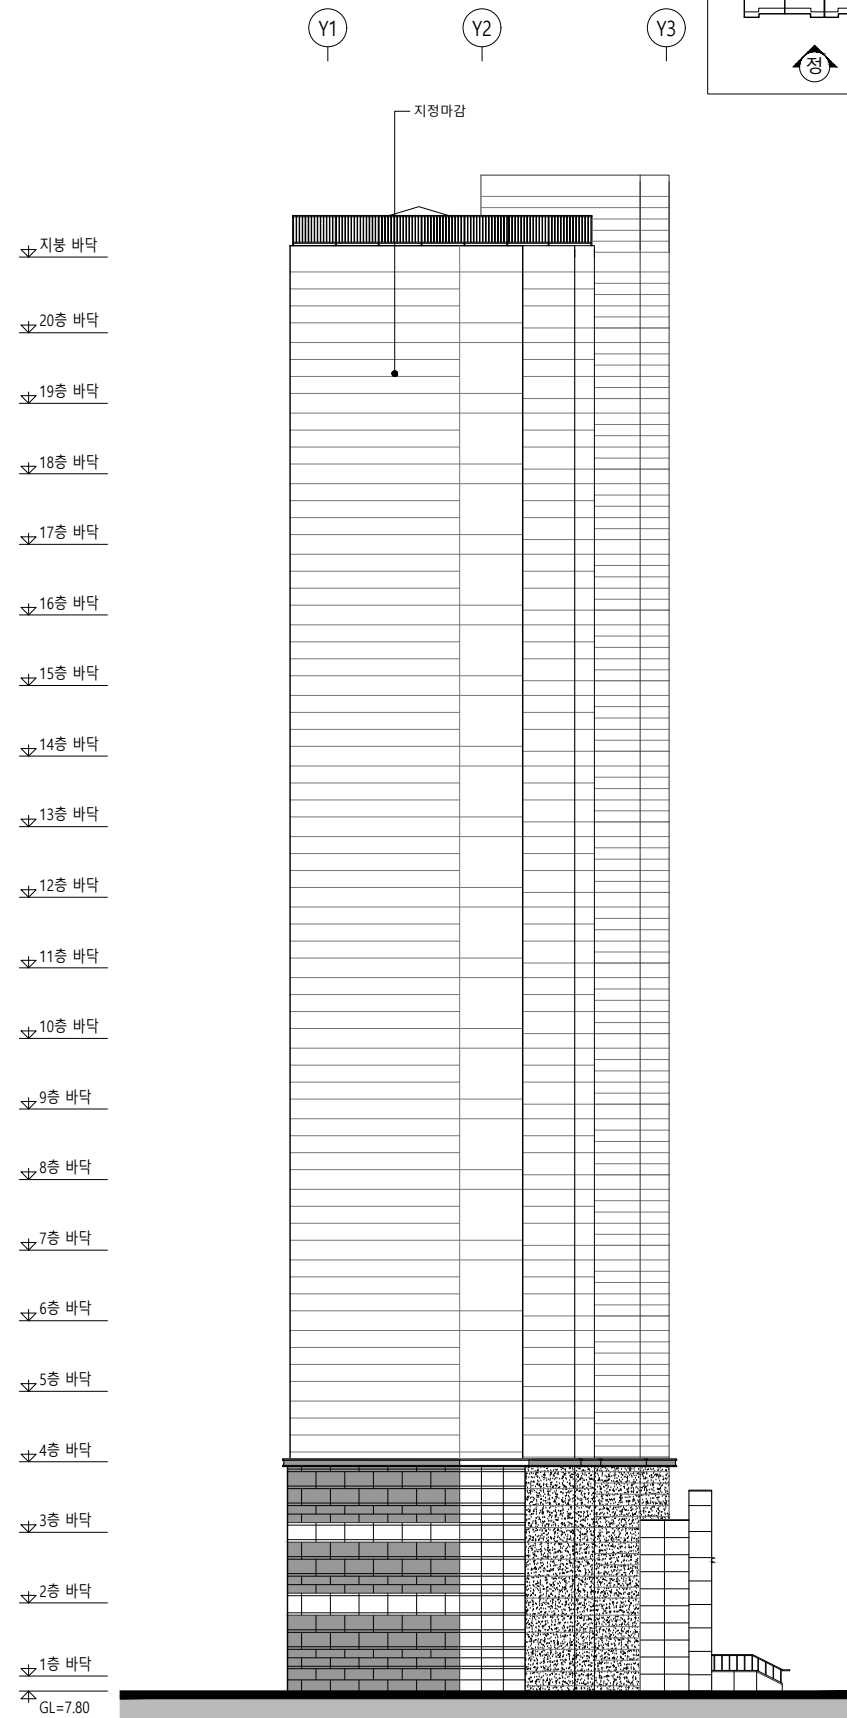

2 105동 우 측 면 도
축척 = 1/150(A3:300)

KEY PLAN

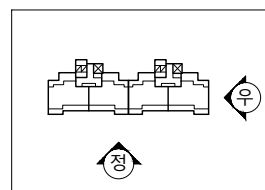

설계명 PROJECT TITLE

영종하늘도시
A-12블럭 공공지원
민간임대주택 건설공사

주 기 NOTE

설 계 변 경
DESCRIPTION OF REVISION

일 자 설계 검토 심사 승인

설계사무소명
DRAWING OFFICE NAME
(주)디에이그룹 엔지니어링
종합건축사사무소
건축사명
ARCHITECT NAME
김 현 호

참여 기술자 (디에이그룹)
실 장 : 황 준 식 (02) 3413 - 4631

설계사무소명
DRAWING OFFICE NAME
(주)성지건축사사무소
SEONGJI ARCHITECTS & PARTNERS
건축사명
ARCHITECT NAME
황 보 승 현

참여 기술자 (성지건축)
소 장 : 황보승현 (032) 428 - 0009

축 척 SCALE
A1 1 / 150
A3 1 / 300
일 자 DATE
2019. 06.


설계번호 PROJECT NO.

도면화일명 DWG. FILE NAME


도면번호 SHEET NO.
A02- 454

도면명 SUBJECT TITLE

105동 입면도-1

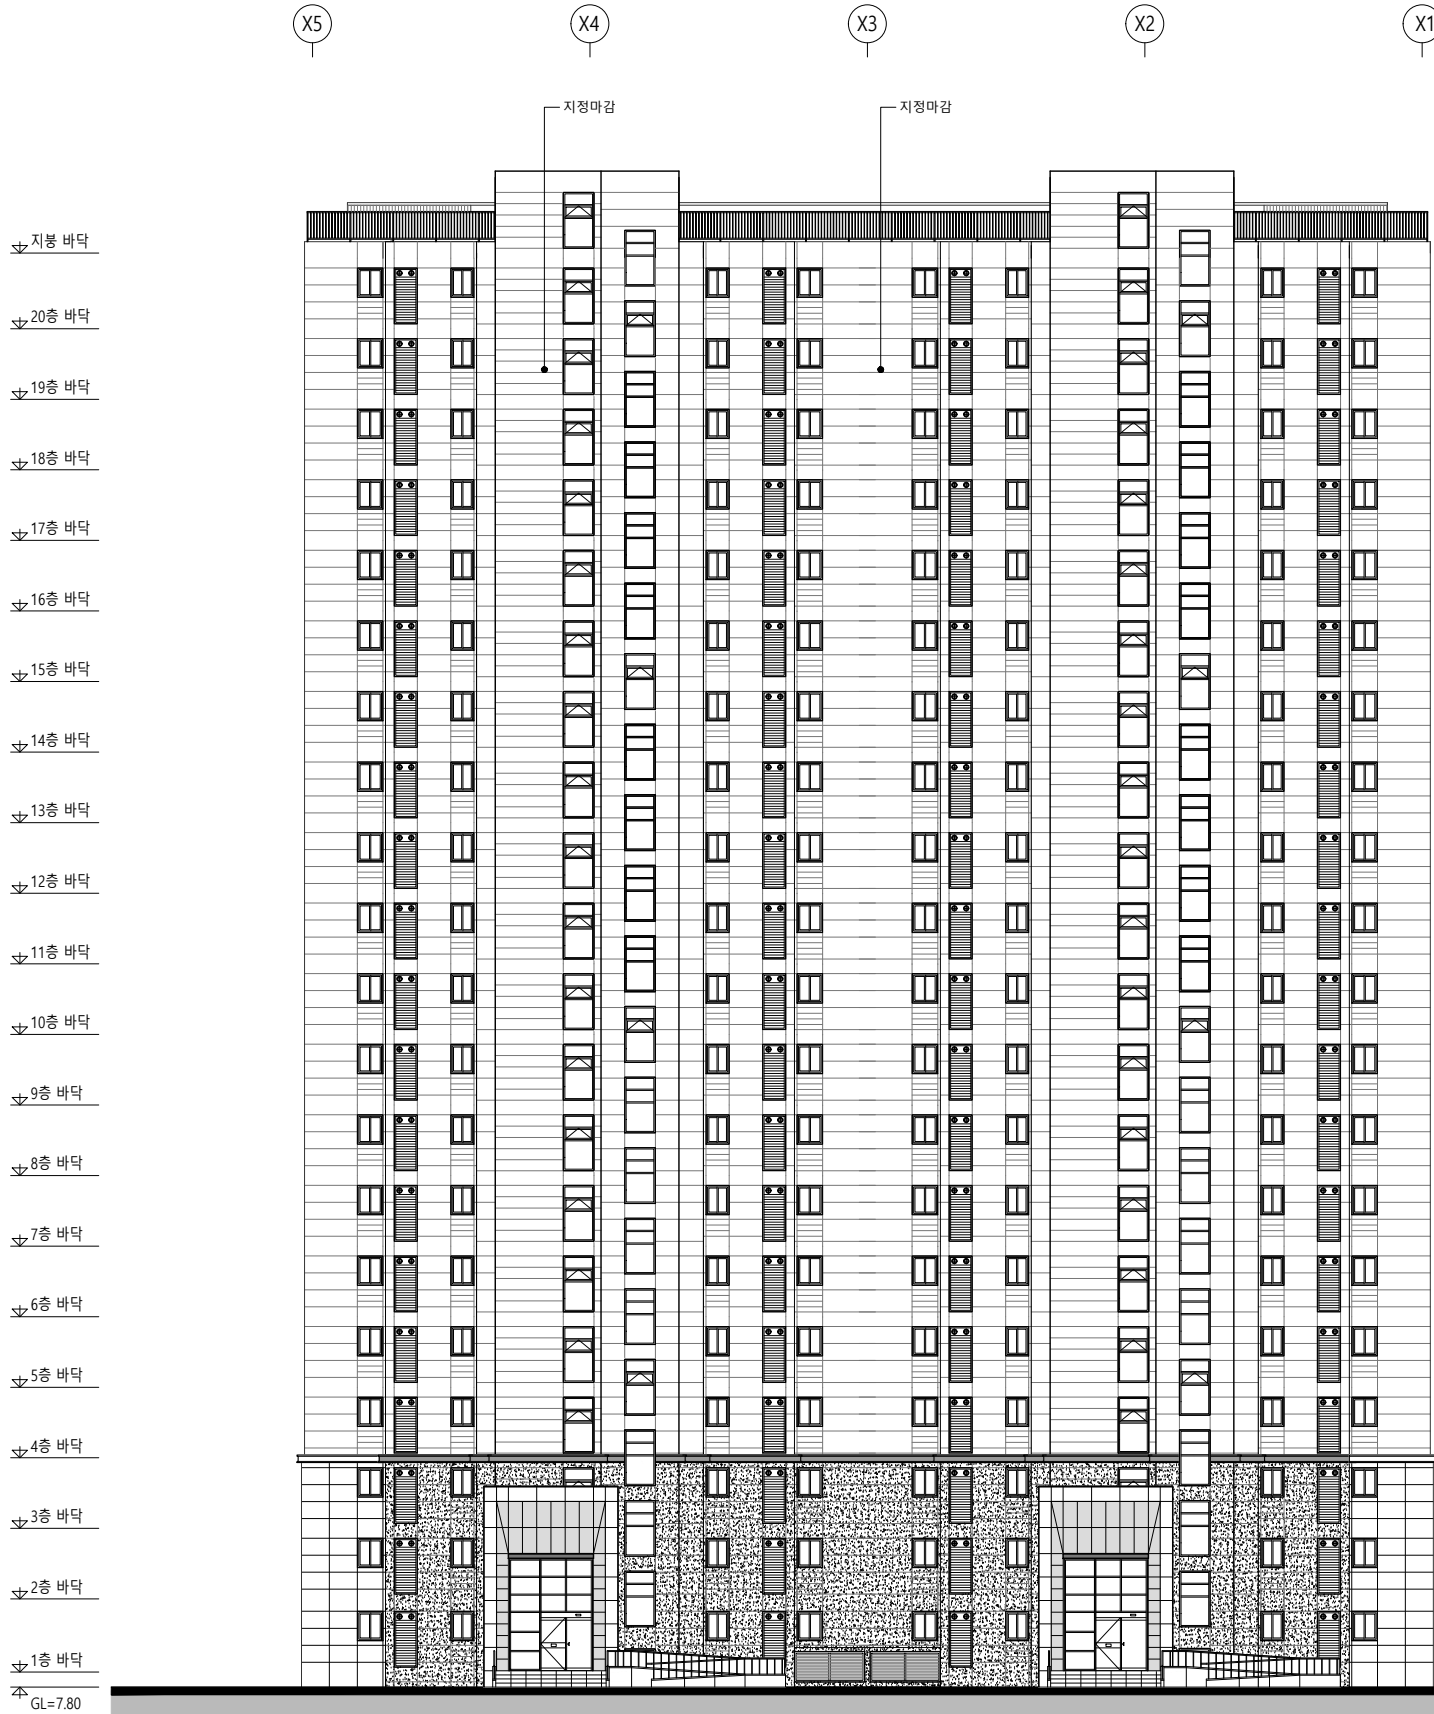


1 105동 배 면 도
축척 = 1/150(A3:300)

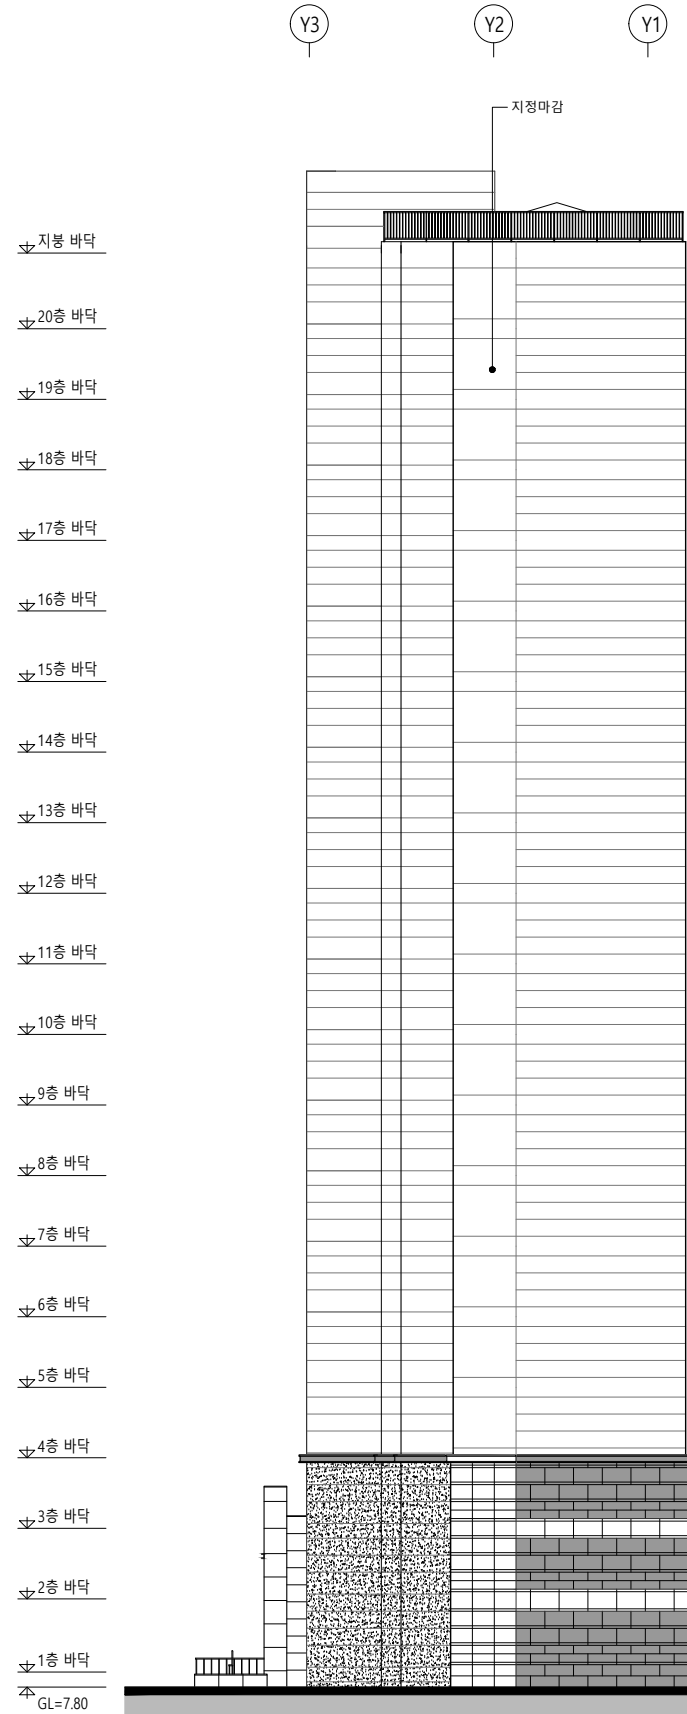

2 105동 좌 측 면 도
축척 = 1/150(A3:300)

KEY PLAN

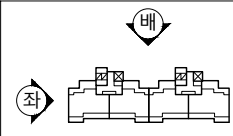

설계명 PROJECT TITLE

영종하늘도시
A-12블록 공공지원
민간임대주택 건설공사

주 기 NOTE

설 계 변 경
DESCRIPTION OF REVISION

일 자 설계 검토 심사 승인

설계사무소명
DRAWING OFFICE NAME
(주)디에이그림 엔지니어링
종합건축사사무소
건축사명
ARCHITECT NAME
김 현 호

참여 기술자 (디에이그림)
실 장 : 황 준 식 (02) 3413 - 4631

설계사무소명
DRAWING OFFICE NAME
(주)성지건축사사무소
SEONGJI ARCHITECTS & PARTNERS
건축사명
ARCHITECT NAME
황 보 승 현

참여 기술자 (성지건축)
소 장 : 황보승현 (032) 428 - 0009

축 척 SCALE
A1 1 / 150
A3 1 / 300
일 자 DATE
2019. 06.



설계번호 PROJECT NO.

도면화일명 DWG. FILE NAME

도면번호 SHEET NO.
A02- 455


도면명 SUBJECT TITLE

105동 입면도-2

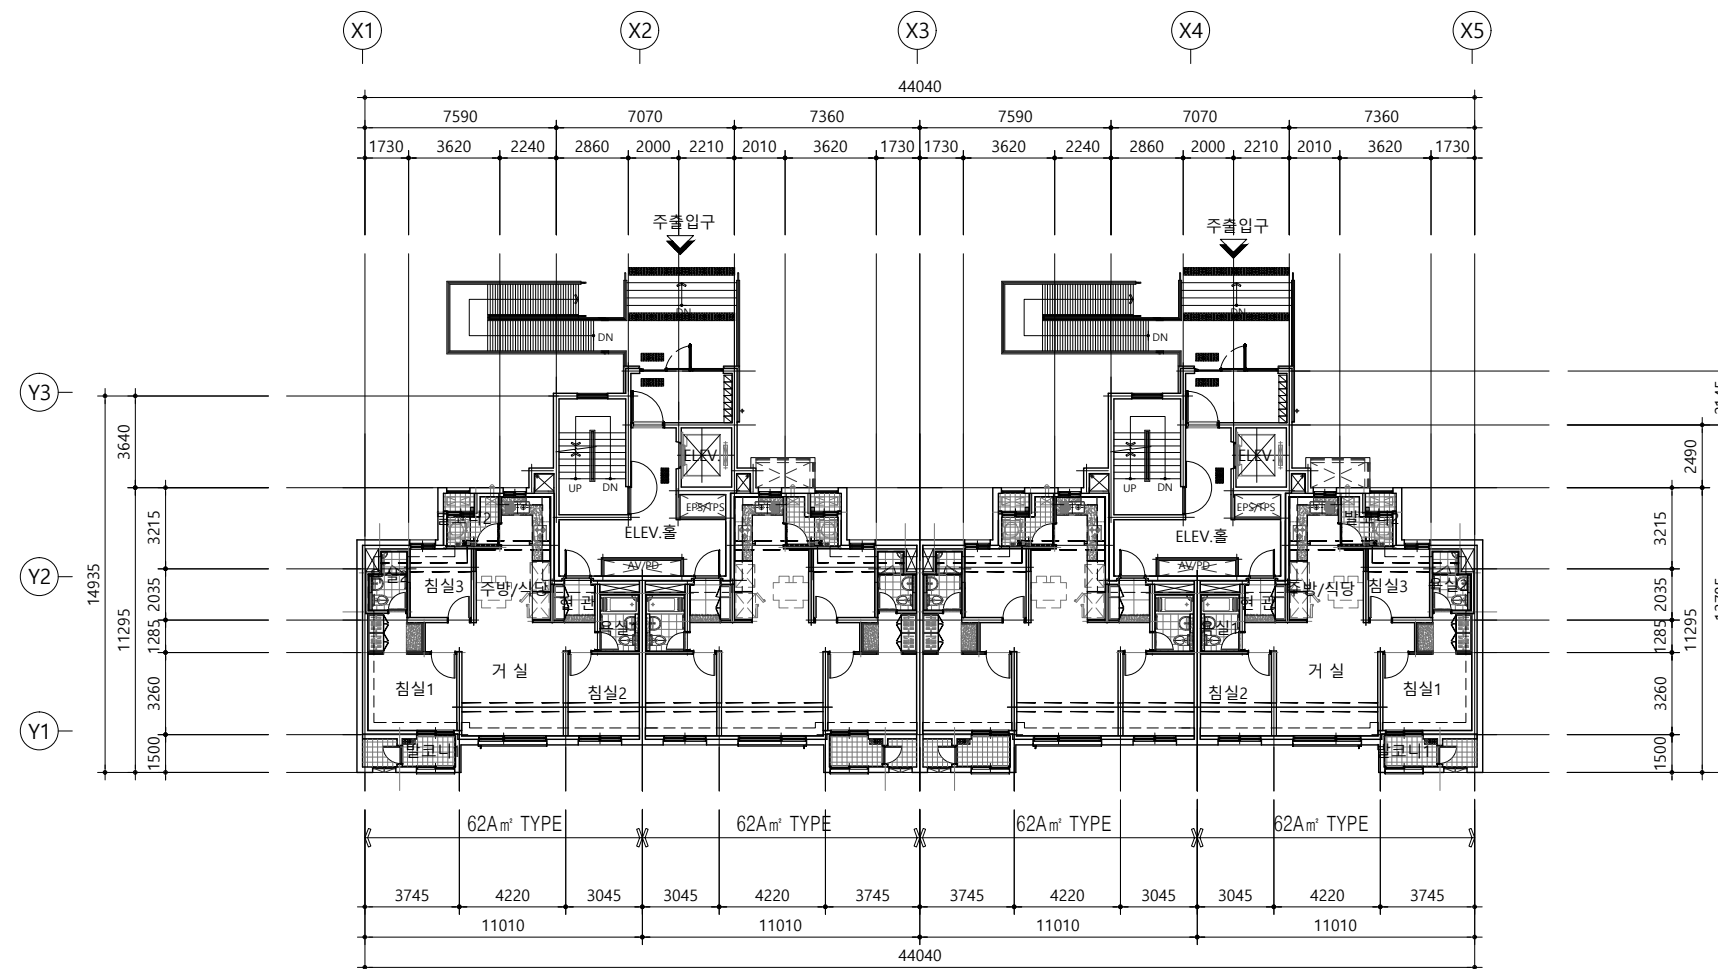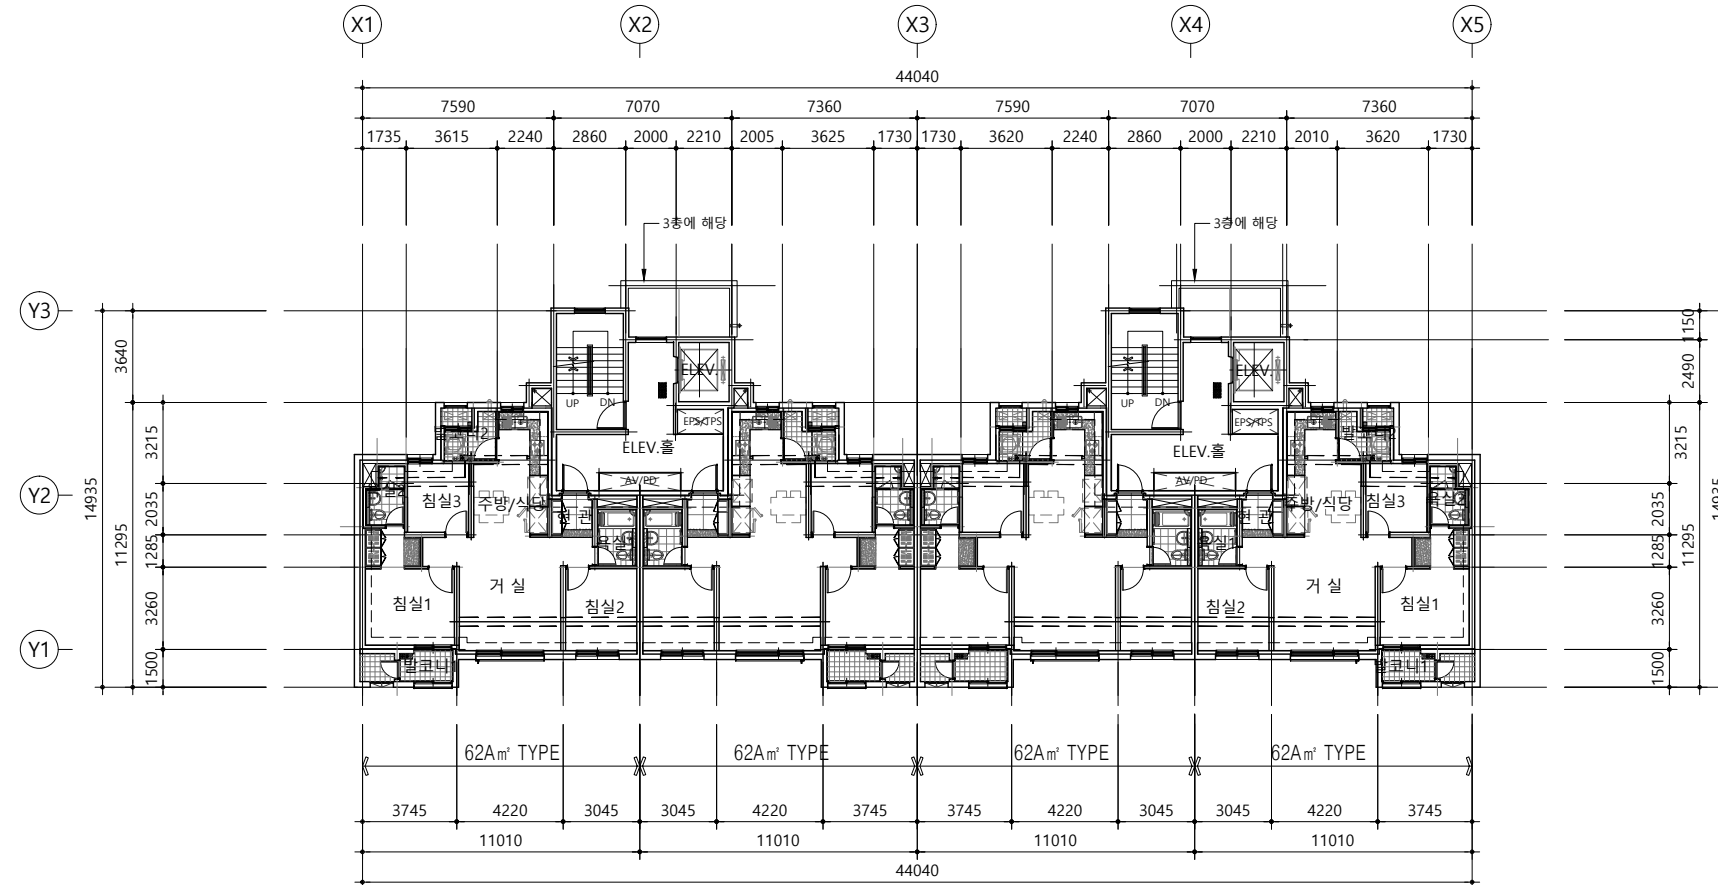[illegible]




1 106동 정 면 도
축척 = 1/150(A3:300)

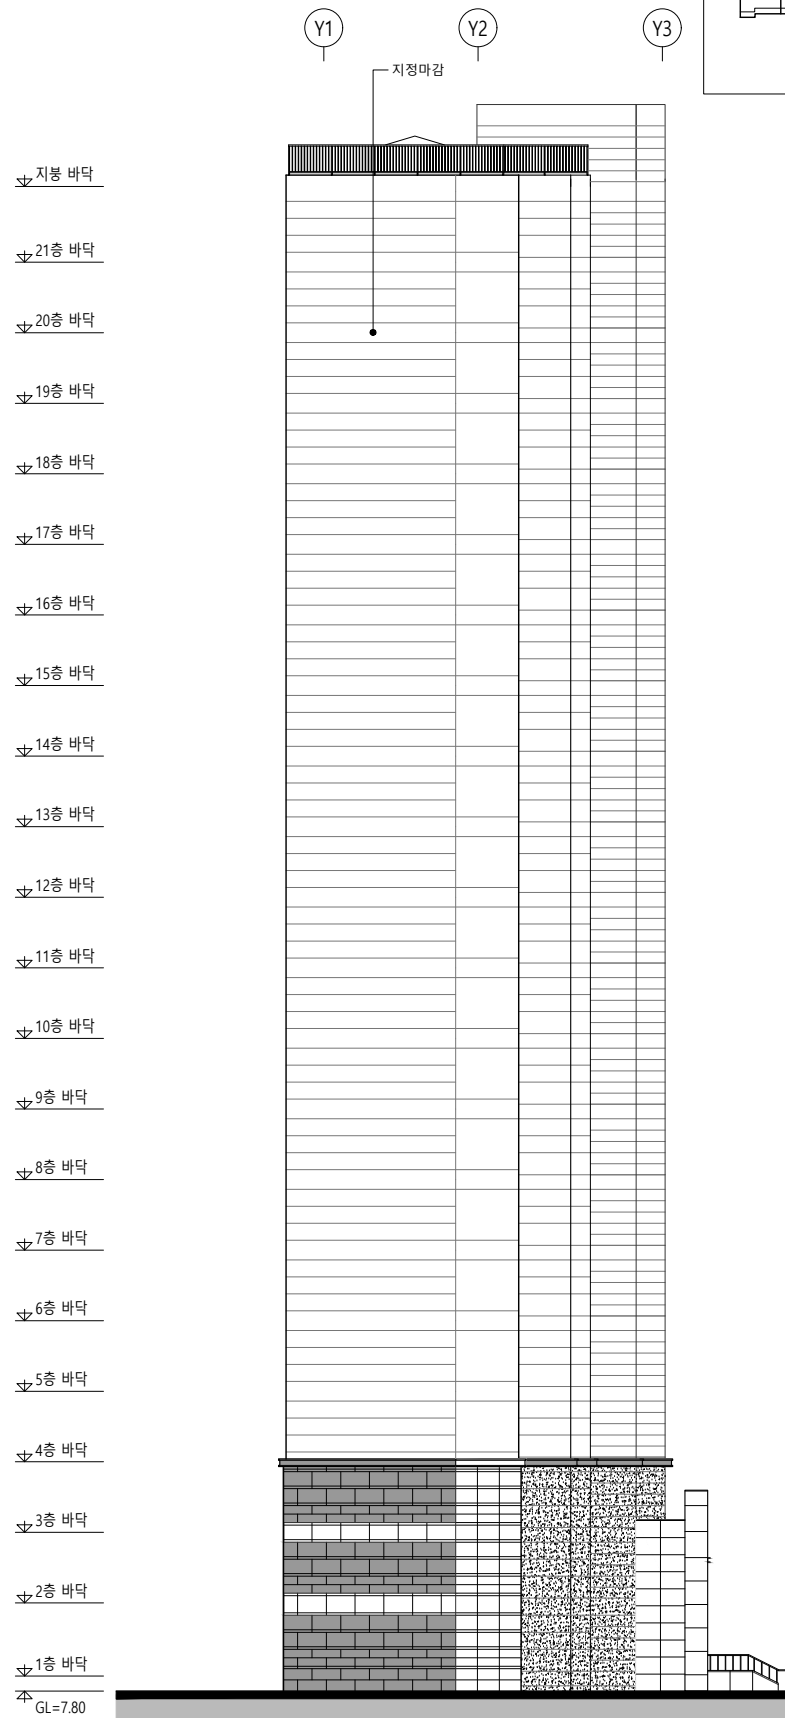

2 106동 우 측 면 도
축척 = 1/150(A3:300)

KEY PLAN

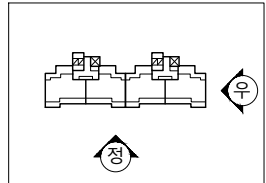

설계명 PROJECT TITLE

영종하늘도시
A-12블럭 공공지원
민간임대주택 건설공사

주 기 NOTE

설 계 변 경
DESCRIPTION OF REVISION

일 자 설계 검토 심사 승인

설계사무소명
DRAWING OFFICE NAME
(주)디에이그림 엔지니어링
종합건축사사무소

건축사명
ARCHITECT NAME
김 현 호

참여 기술자 (디에이그림)

실 장 : 황 준 식 (02) 3413 - 4631

설계사무소명
DRAWING OFFICE NAME
(주)성지건축사사무소
SEONGJI ARCHITECTS & PARTNERS

건축사명
ARCHITECT NAME
황 보 승 현

참여 기술자 (성지건축)

소 장 : 황보승현 (032) 428 - 0009

축 척 SCALE
A1 1 / 150
A3 1 / 300

일 자 DATE
2019. 06.

설계번호 PROJECT NO.

도면화일명 DWG. FILE NAME


도면번호 SHEET NO.
A02- 464

도면명 SUBJECT TITLE

106동 입면도-1




1 106동 배 면 도
축척= 1/150(A3:300)

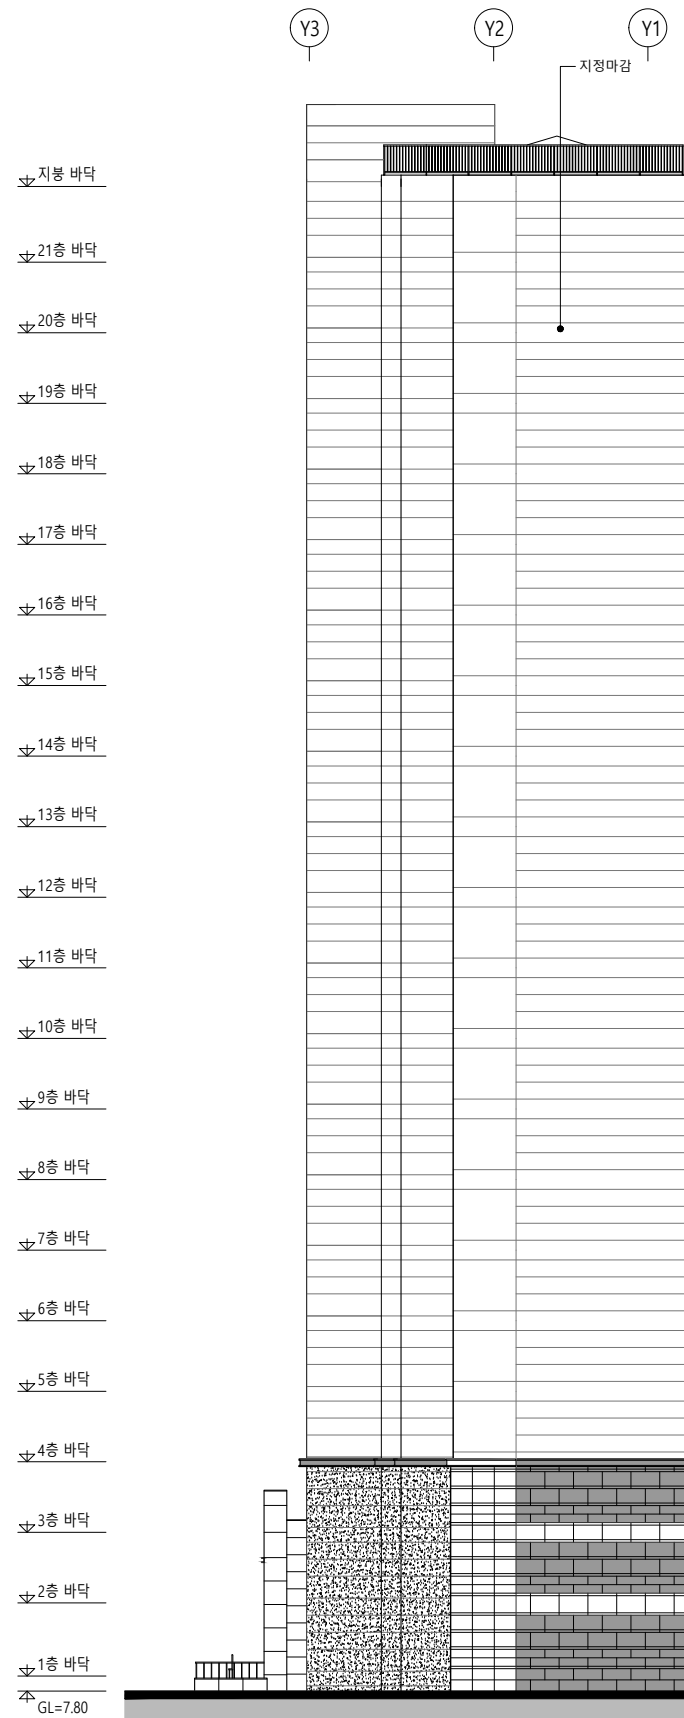

2 106동 좌 측 면 도
축척= 1/150(A3:300)

KEY PLAN

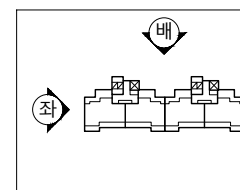

설계명 PROJECT TITLE

영종하늘도시
A-12블록 공공지원
민간임대주택 건설공사

주 기 NOTE

설 계 변 경
DESCRIPTION OF REVISION

일 자 설계 검토 심사 승인

설계사무소명
DRAWING OFFICE NAME
(주)디에이그룹 엔지니어링
종합건축사사무소
건축사명
ARCHITECT NAME
김 현 호

참여 기술자 (디에이그룹)
실 장 : 황 준 식 (02) 3413 - 4631

설계사무소명
DRAWING OFFICE NAME
(주)성지건축사사무소
SEONGJI ARCHITECTS & PARTNERS
건축사명
ARCHITECT NAME
황 보 승 현

참여 기술자 (성지건축)
소 장 : 황보승현 (032) 428 - 0009

축 척 SCALE
A1 1 / 150
A3 1 / 300
일 자 DATE
2019. 06.


설계번호 PROJECT NO.

도면화일명 DWG. FILE NAME


도면번호 SHEET NO.
A02- 465

도면명 SUBJECT TITLE

106동 입면도-2

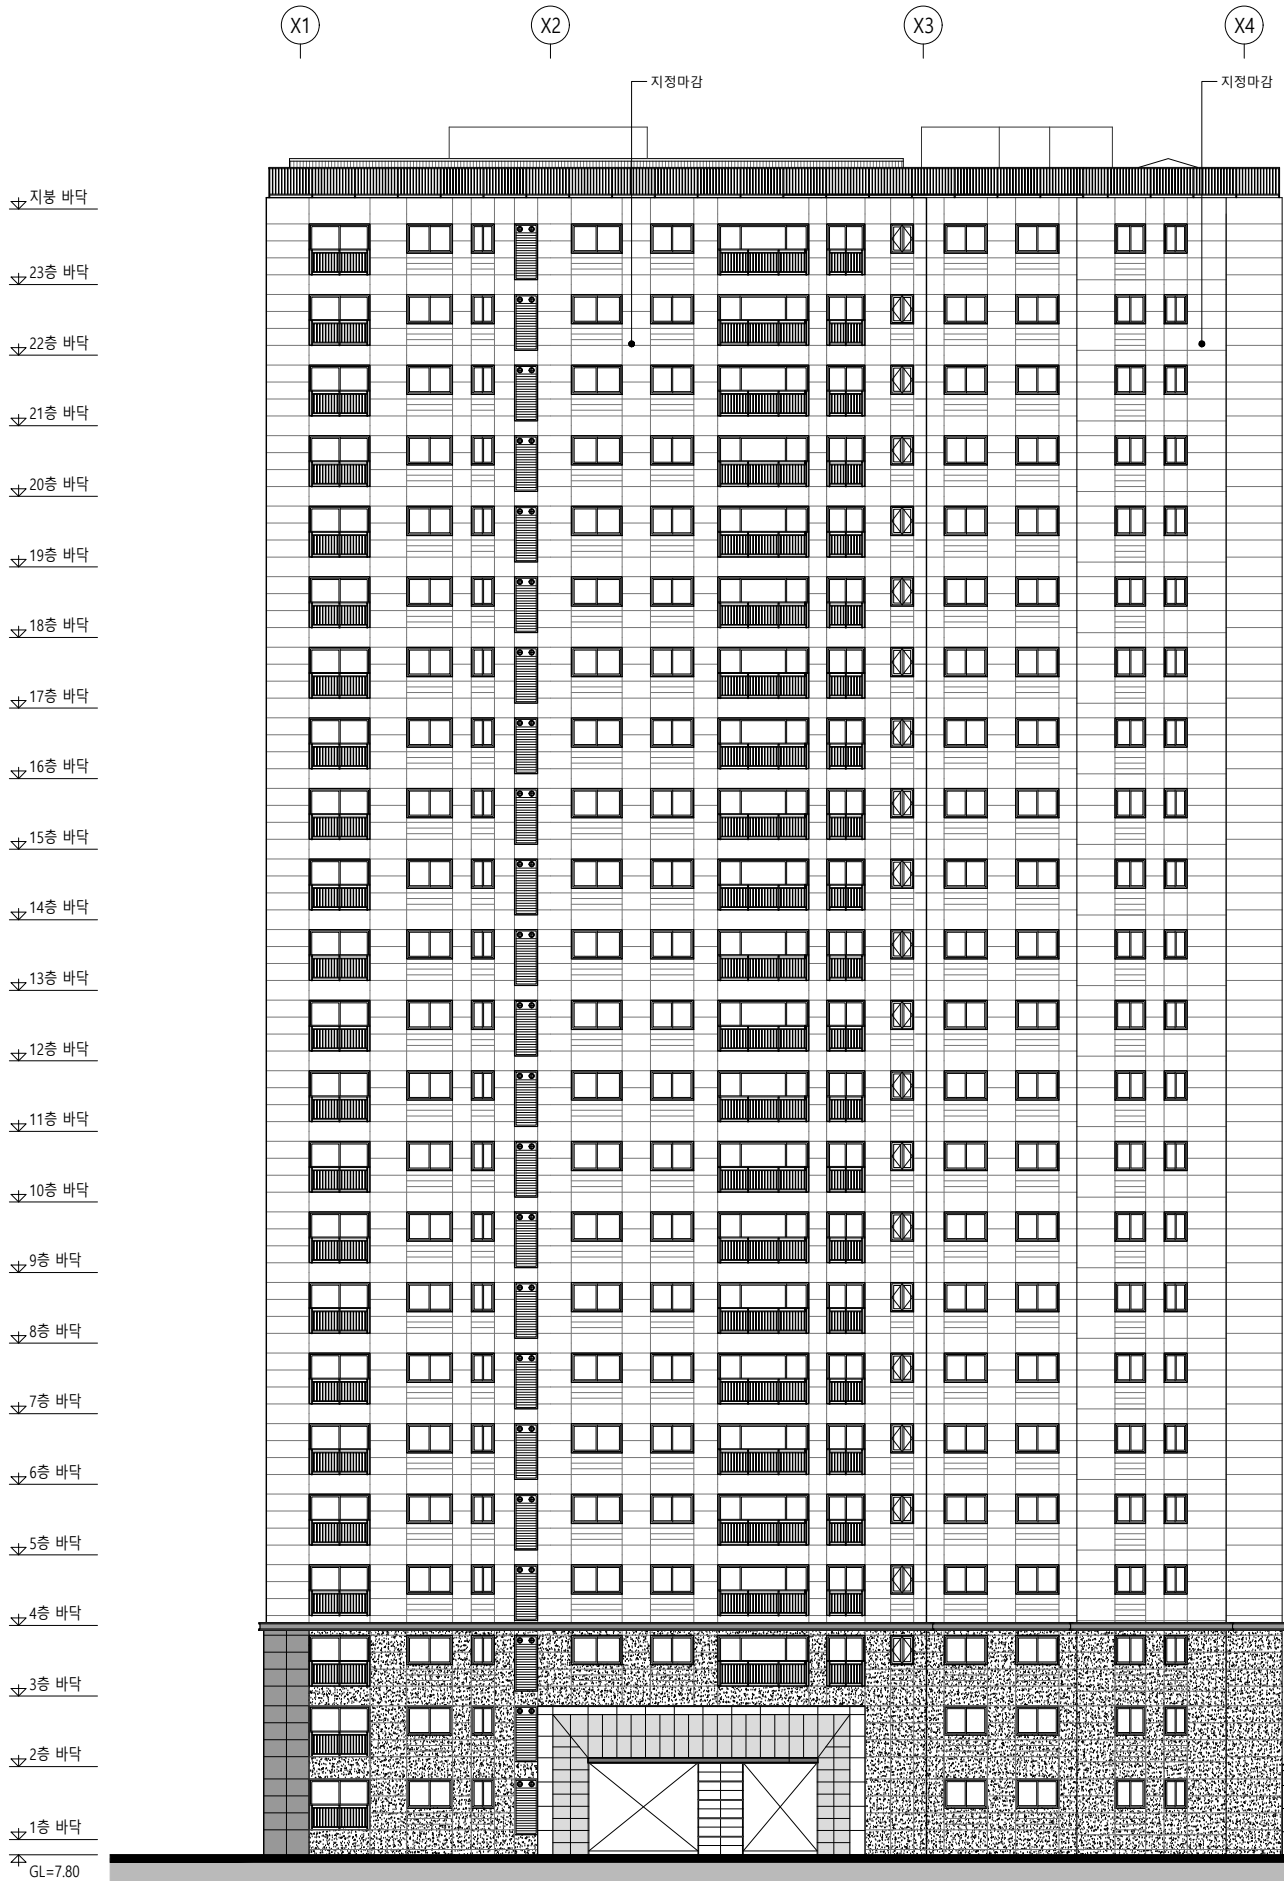


1 107동 정 면 도
축척= 1/150(A3:300)

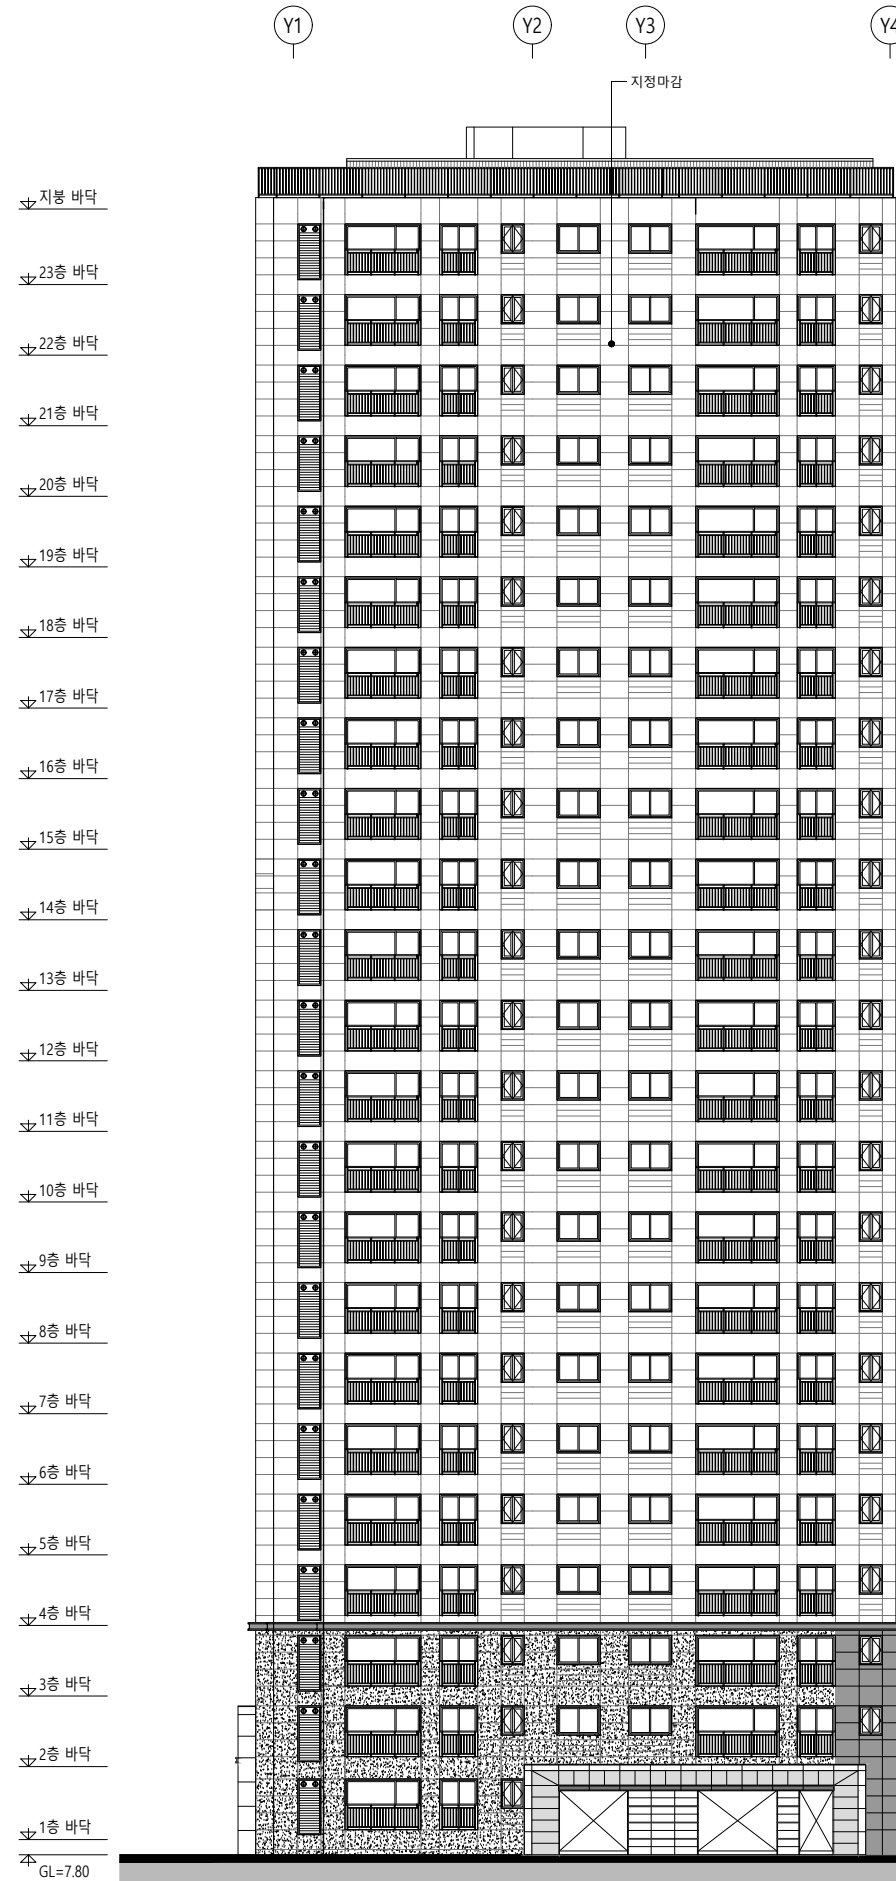

2 107동 우 측 면 도
축척= 1/150(A3:300)

KEY PLAN

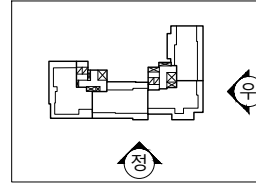

설계명 PROJECT TITLE

영종하늘도시
A-12블럭 공공지원
민간임대주택 건설공사

주 기 NOTE

설 계 변 경
DESCRIPTION OF REVISION

일 자 설계 검토 심사 승인

설계사무소명
DRAWING OFFICE NAME
(주)디에이그림 엔지니어링
종합건축사사무소
건축사명
ARCHITECT NAME
김 현 호

참여 기술자 (디에이그림)

실 장 : 황 준 식 (02) 3413 - 4631

설계사무소명
DRAWING OFFICE NAME
(주)성지건축사사무소
SEONGJI ARCHITECTS & PARTNERS
건축사명
ARCHITECT NAME
황 보 승 현

참여 기술자 (성지건축)

소 장 : 황보승현 (032) 428 - 0009

축 척 SCALE
A1 1 / 150
A3 1 / 300
일 자 DATE
2019. 06.



설계번호 PROJECT NO.

도면화일명 DWG. FILE NAME


도면번호 SHEET NO.
A02- 474

도면명 SUBJECT TITLE

107동 입면도-1

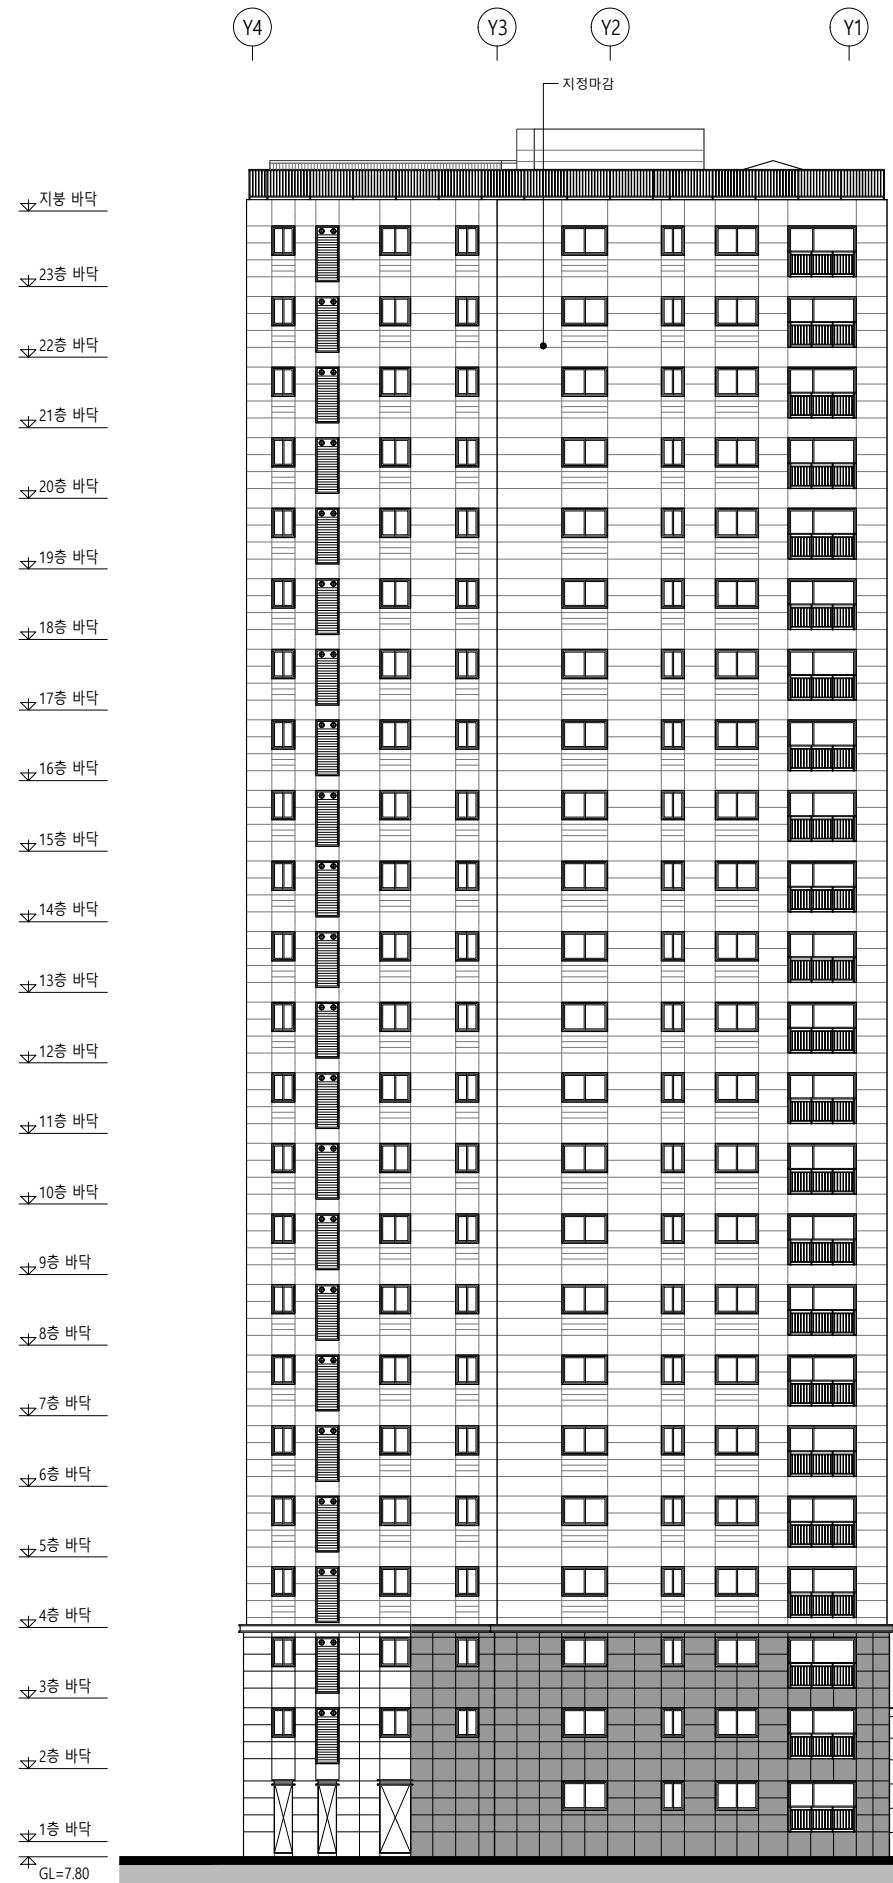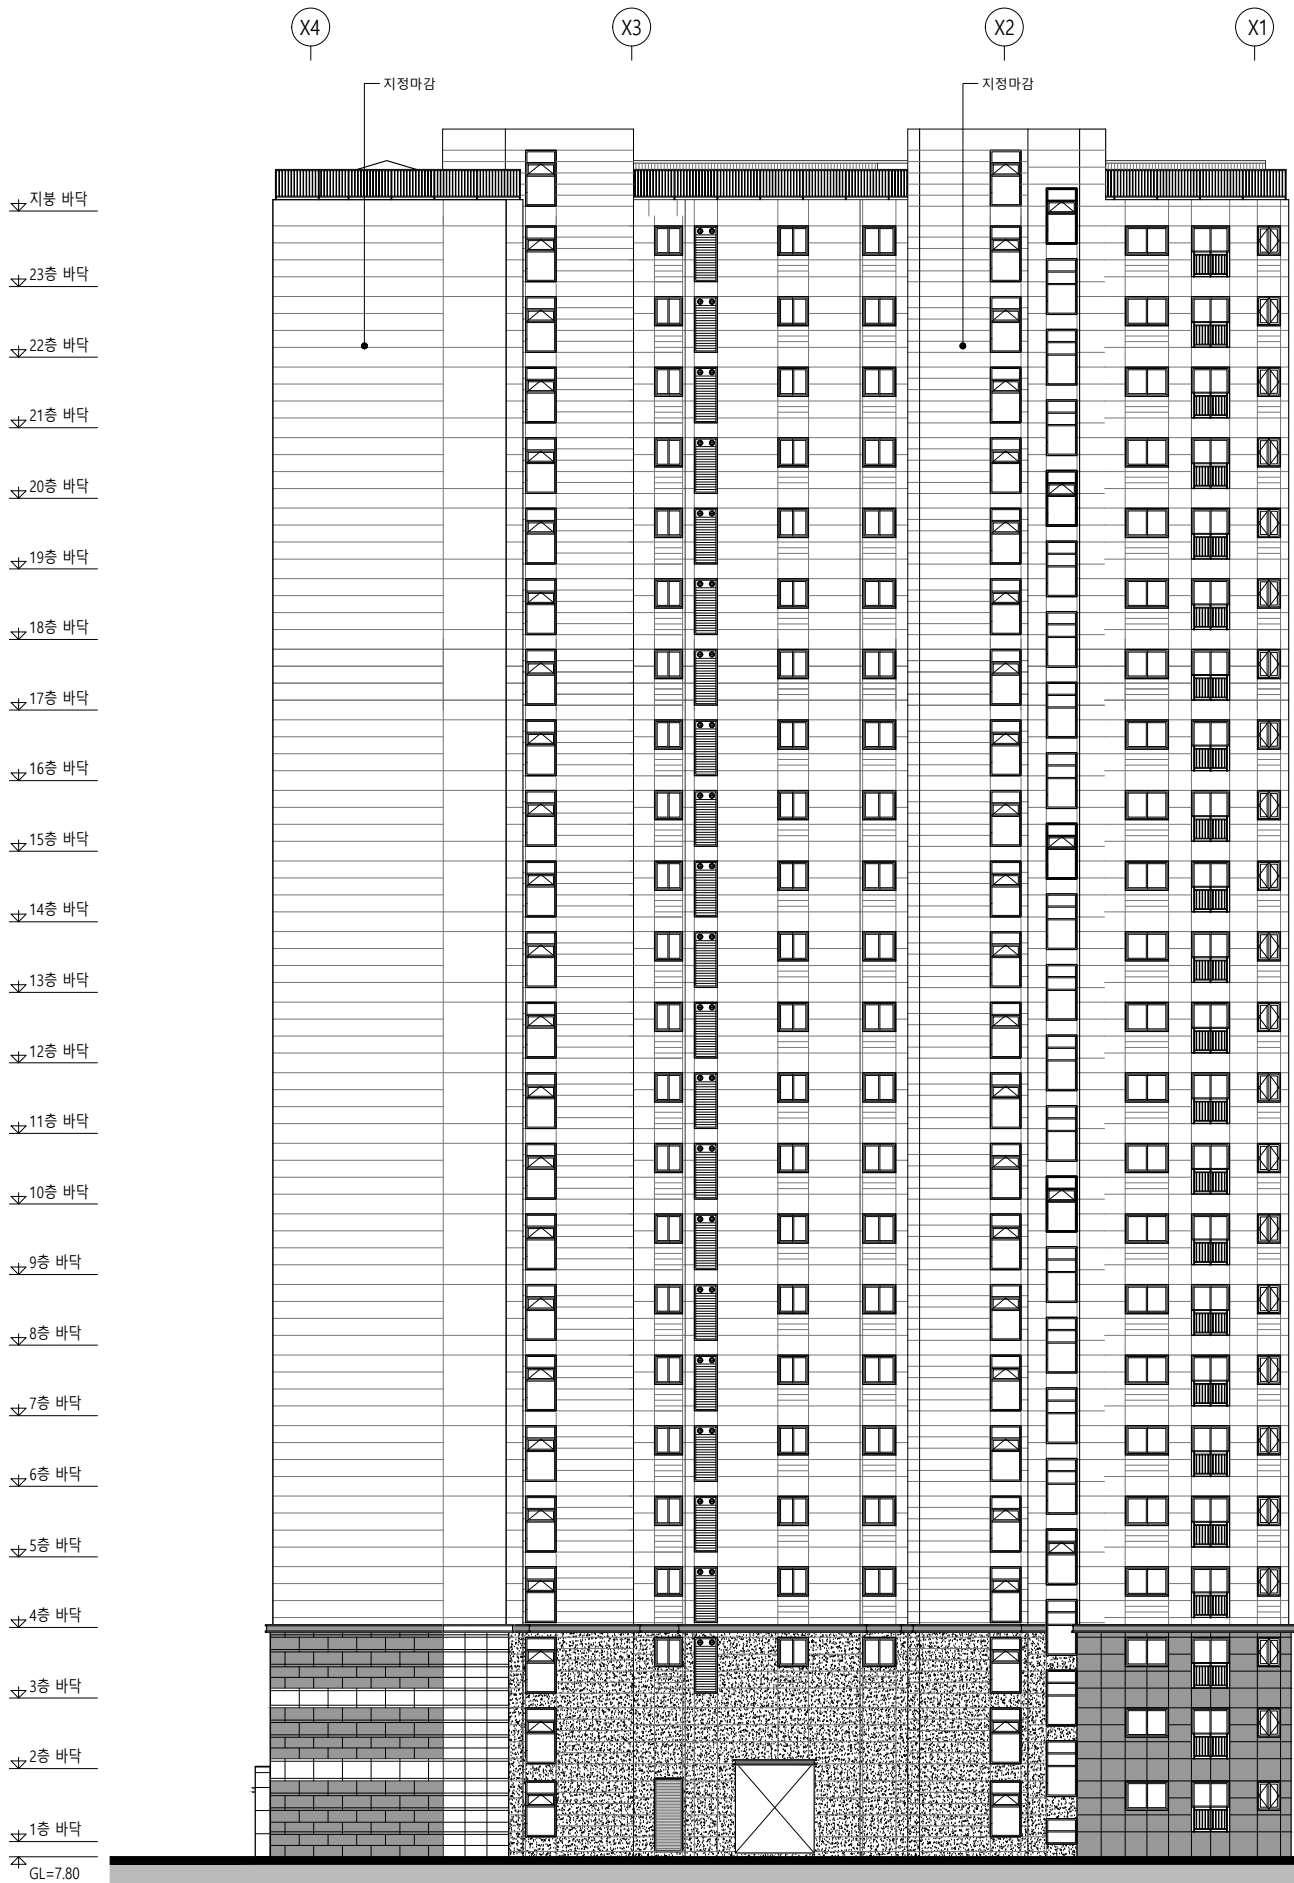

KEY PLAN

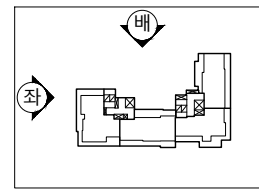

설계명 PROJECT TITLE

영종하늘도시
A-12블럭 공공지원
민간임대주택 건설공사

주 기 NOTE

설 계 변 경
DESCRIPTION OF REVISION

일 자 설계 검토 심사 승인

설계사무소명
DRAWING OFFICE NAME
(주)디에이그로 엔지니어링
종합건축사사무소
건축사명
ARCHITECT NAME
김 현 호

참여 기술자 (디에이그로)

실 장 : 황 준 식 (02) 3413 - 4631

설계사무소명
DRAWING OFFICE NAME
(주)성지건축사사무소
SEONGJI ARCHITECTS & PARTNERS
건축사명
ARCHITECT NAME
황 보 승 현

참여 기술자 (성지건축)

소 장 : 황보승현 (032) 428 - 0009

축 척 SCALE
A1 1 / 150
A3 1 / 300
일 자 DATE
2019. 06.




설계번호 PROJECT NO.



도면화일명 DWG. FILE NAME


도면번호 SHEET NO.
A02- 475


도면명 SUBJECT TITLE

107동 입면도-2

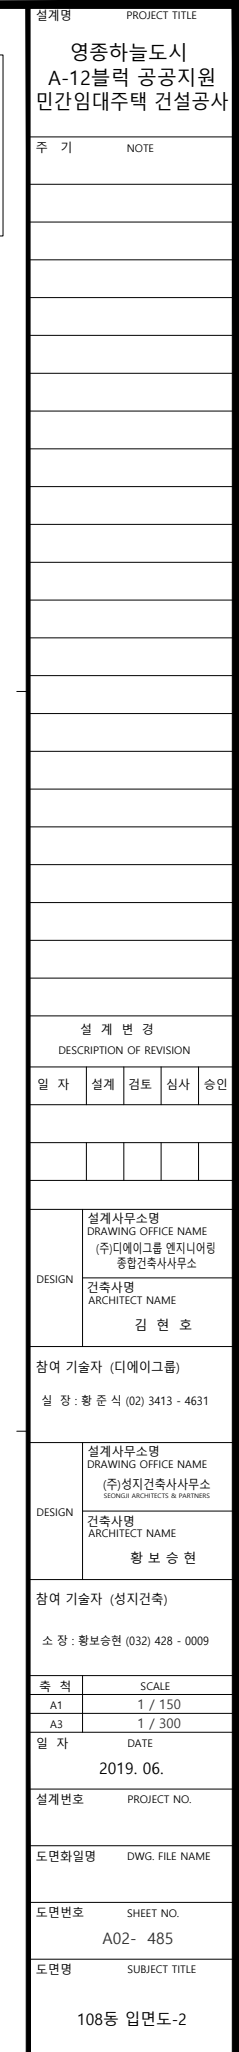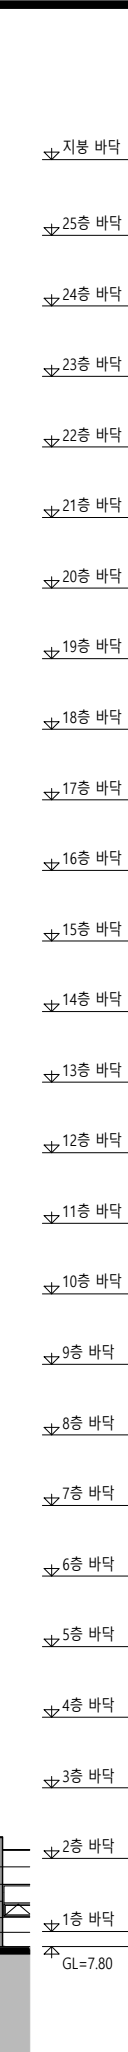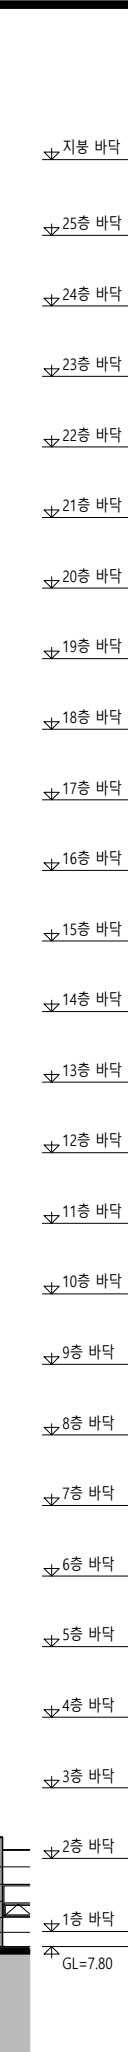


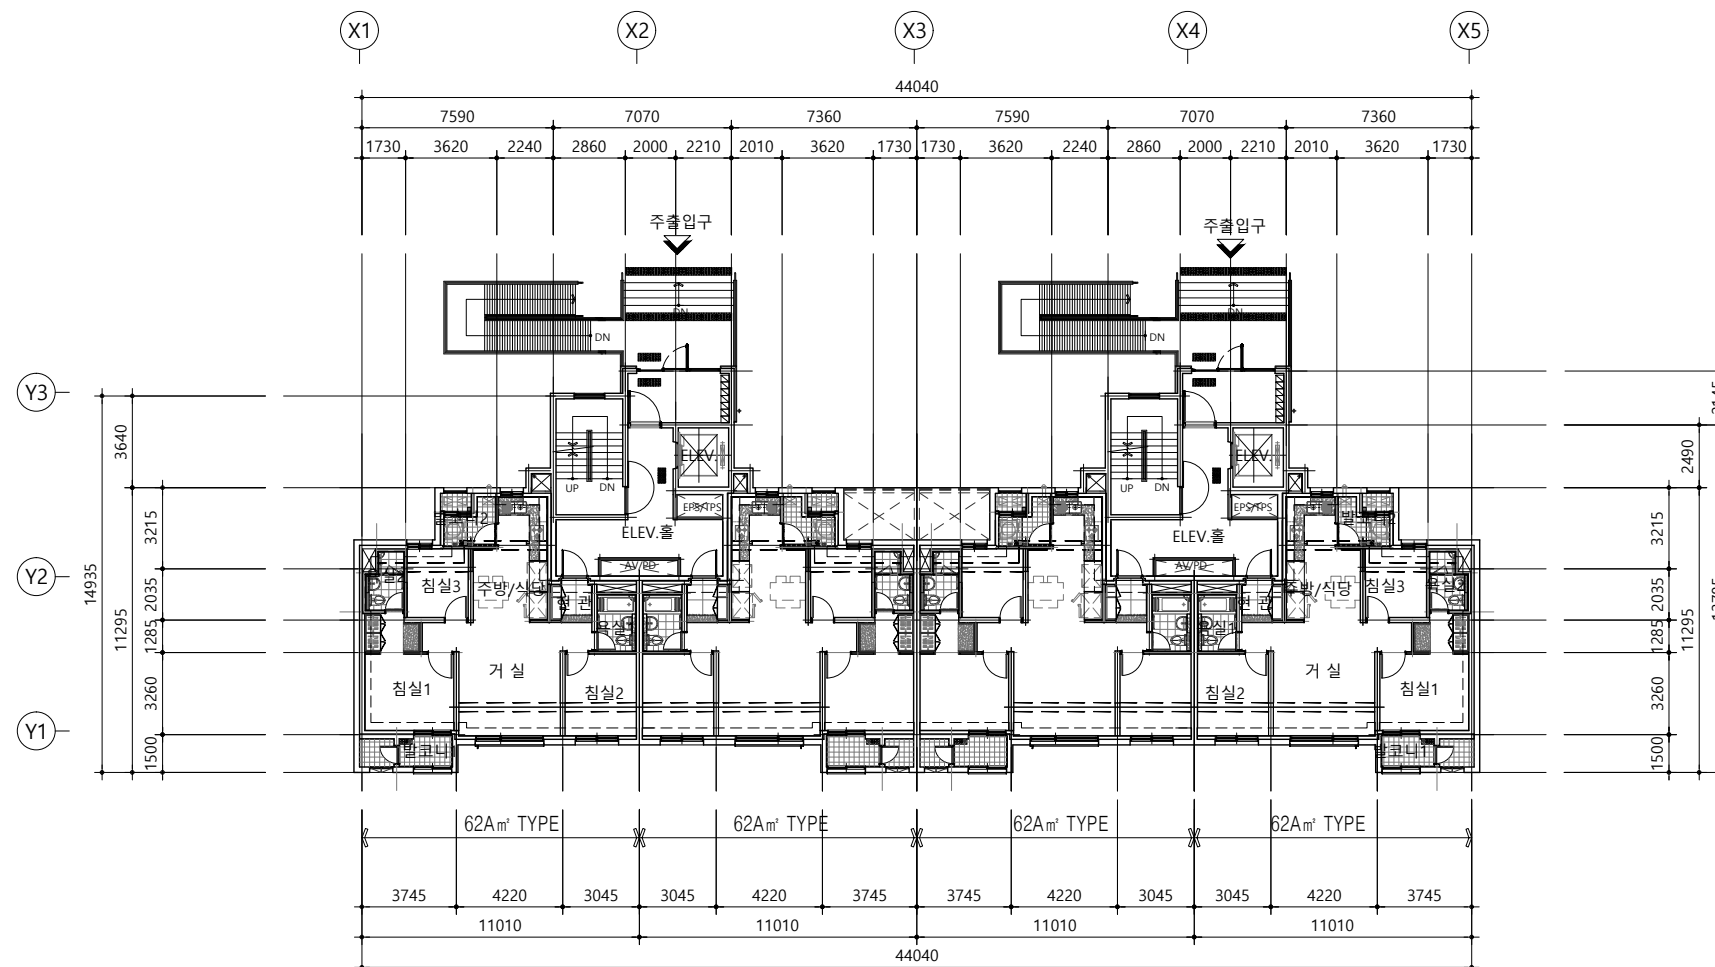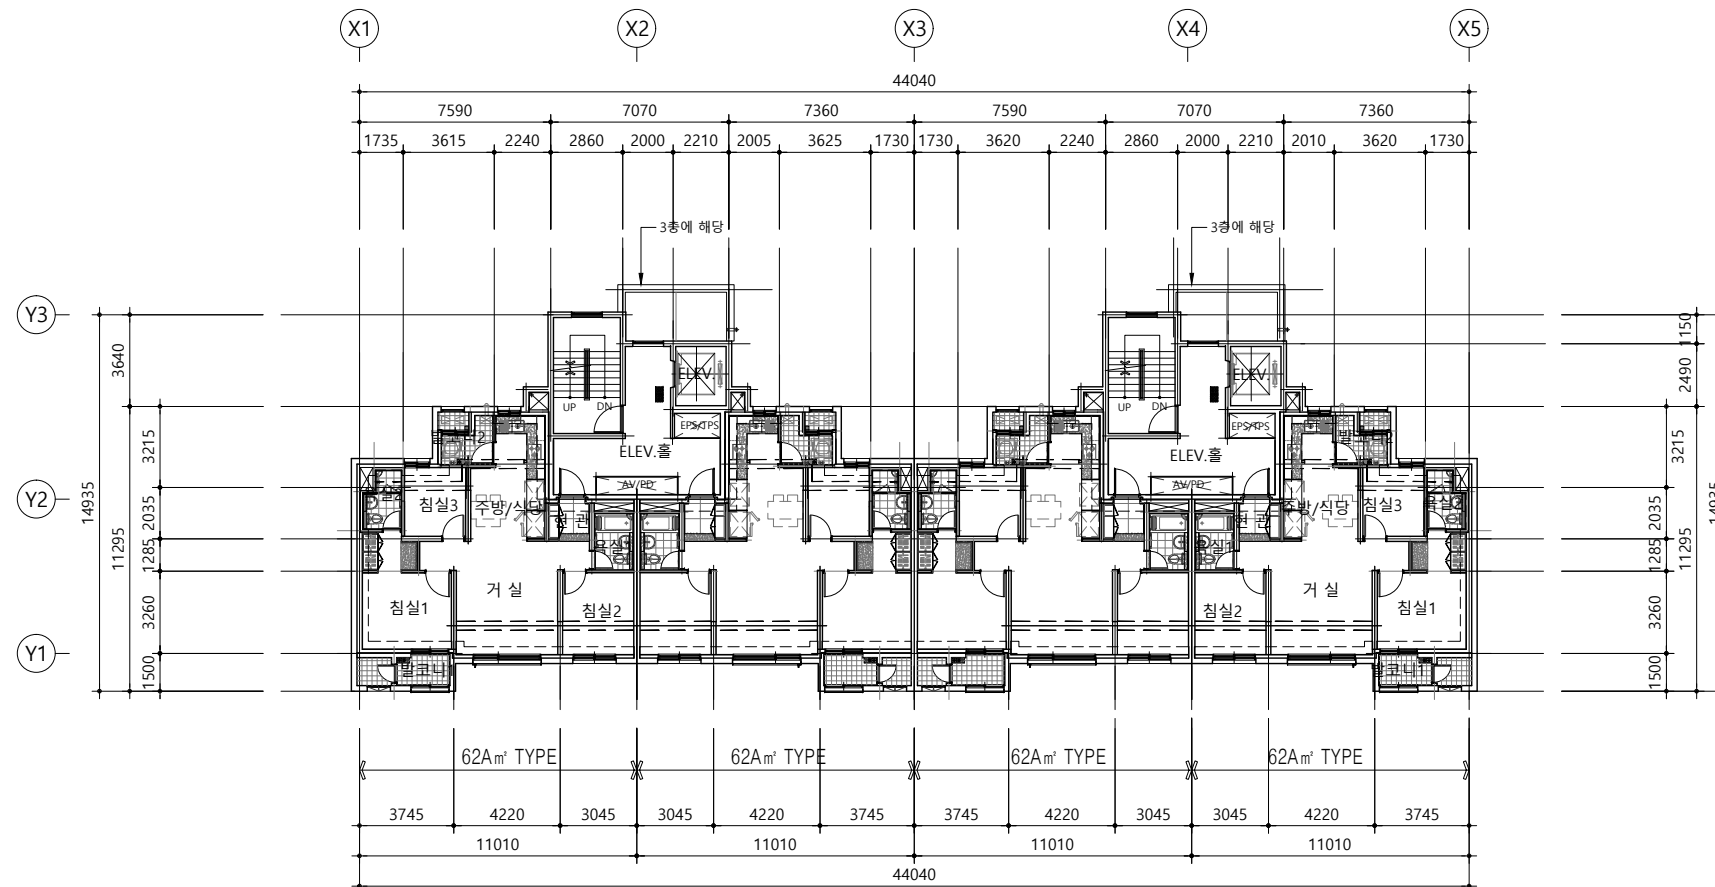[illegible]

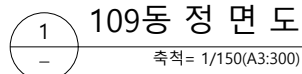[illegible]

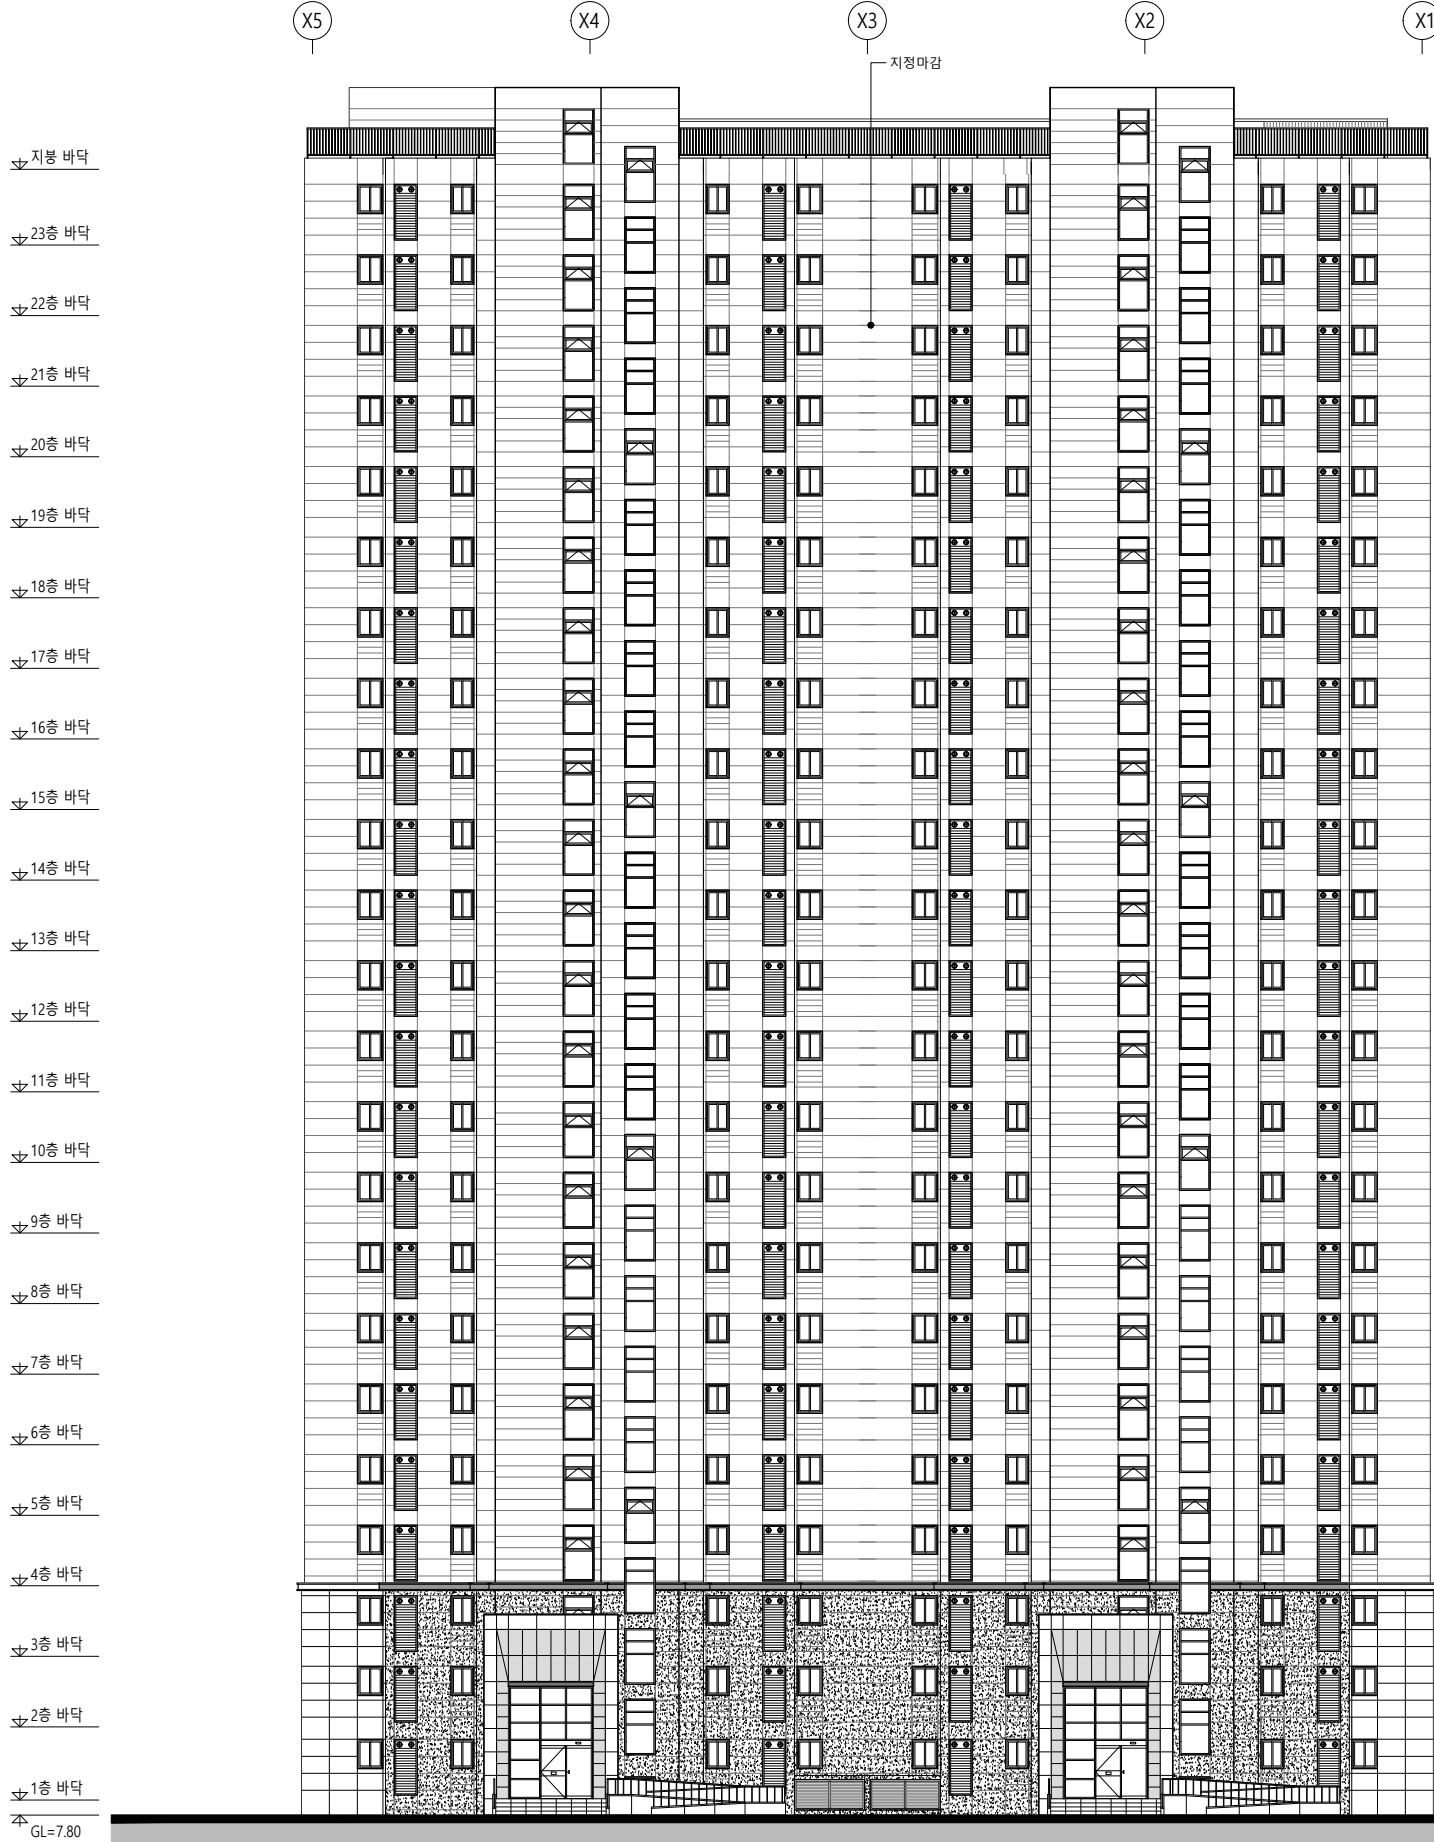


1 109동 배 면 도
축척= 1/150(A3:300)

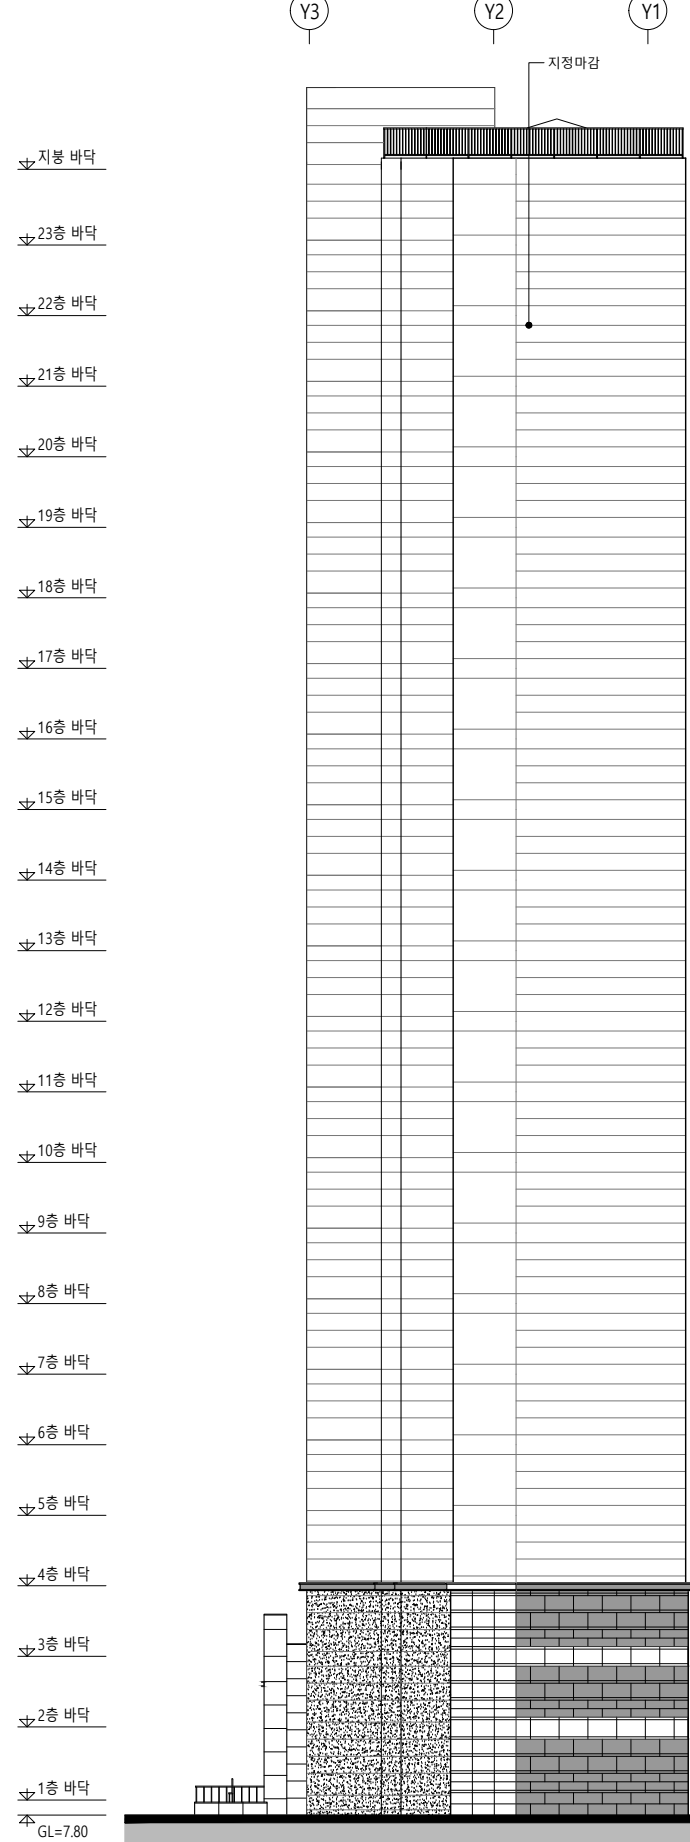

2 109동 좌 측 면 도
축척= 1/150(A3:300)

KEY PLAN

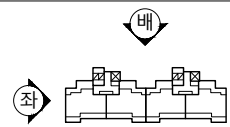

설계명 PROJECT TITLE

영종하늘도시
A-12블럭 공공지원
민간임대주택 건설공사

주 기 NOTE

설 계 변 경
DESCRIPTION OF REVISION

일 자 설계 검토 심사 승인

설계사무소명
DRAWING OFFICE NAME
(주)디에이그룹 엔지니어링
종합건축사사무소
건축사명
ARCHITECT NAME
김 현 호

참여 기술자 (디에이그룹)

실 장 : 황 준 식 (02) 3413 - 4631

설계사무소명
DRAWING OFFICE NAME
(주)성지건축사사무소
SEONGJI ARCHITECTS & PARTNERS
건축사명
ARCHITECT NAME
황 보 승 현

참여 기술자 (성지건축)

소 장 : 황보승현 (032) 428 - 0009

축 척 SCALE
A1 1 / 150
A3 1 / 300
일 자 DATE
2019. 06.



설계번호 PROJECT NO.

도면화일명 DWG. FILE NAME


도면번호 SHEET NO.
A02- 495

도면명 SUBJECT TITLE


109동 입면도-2

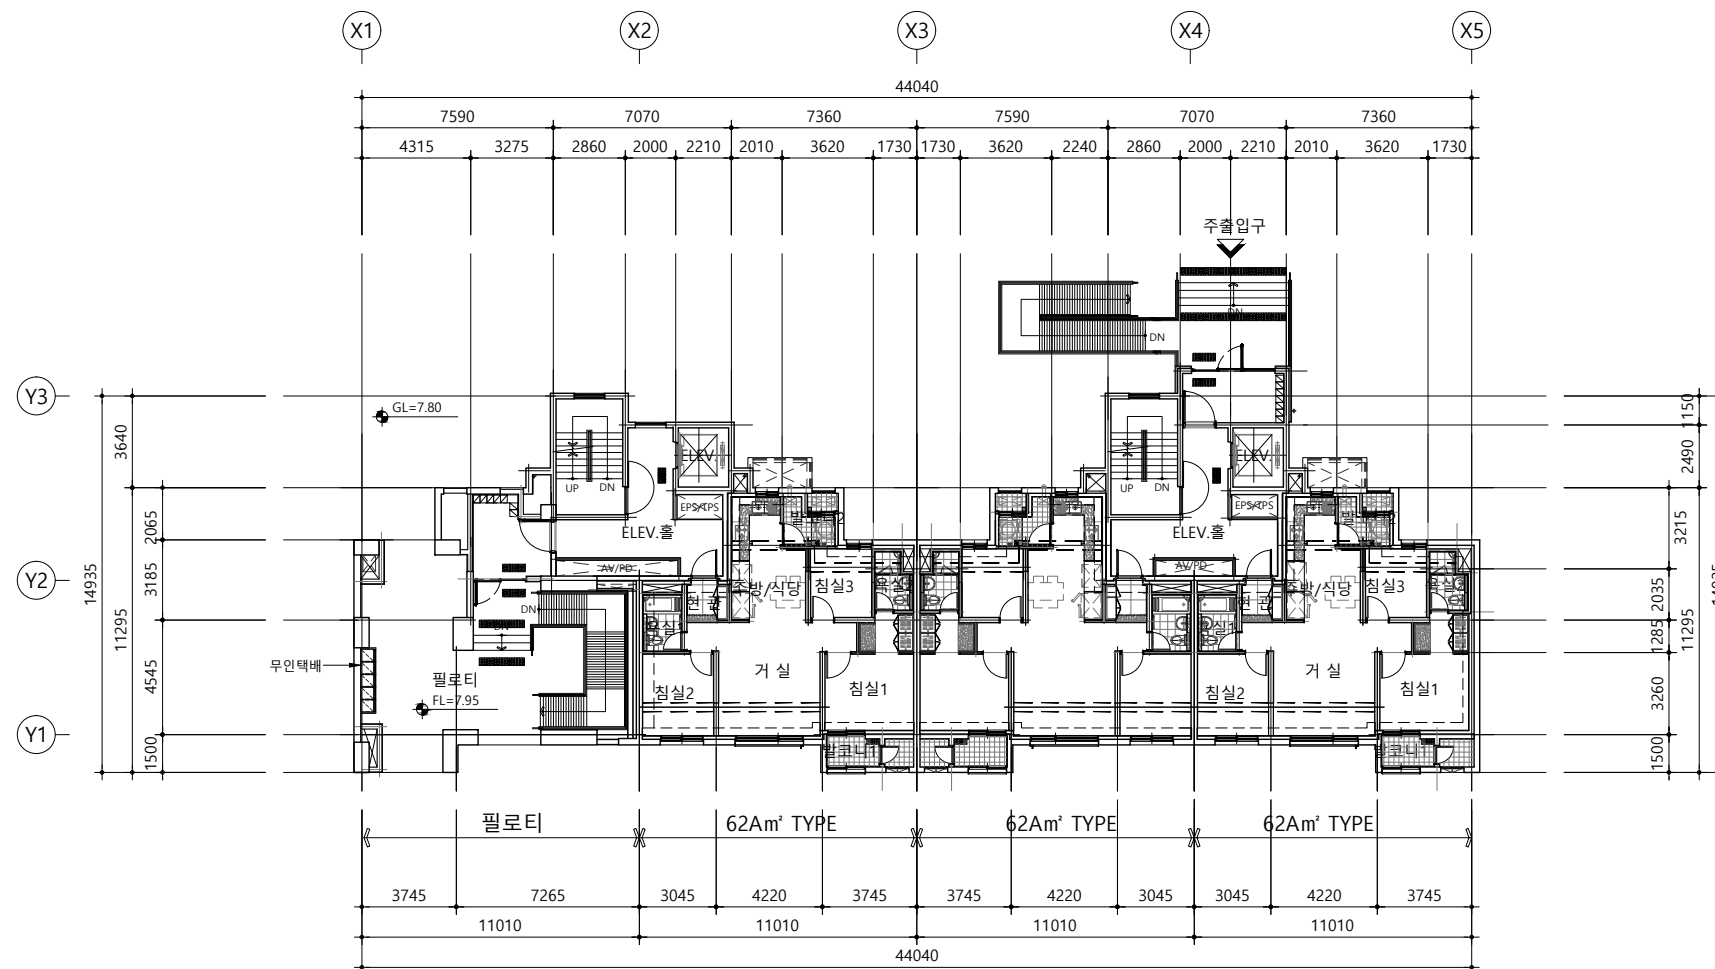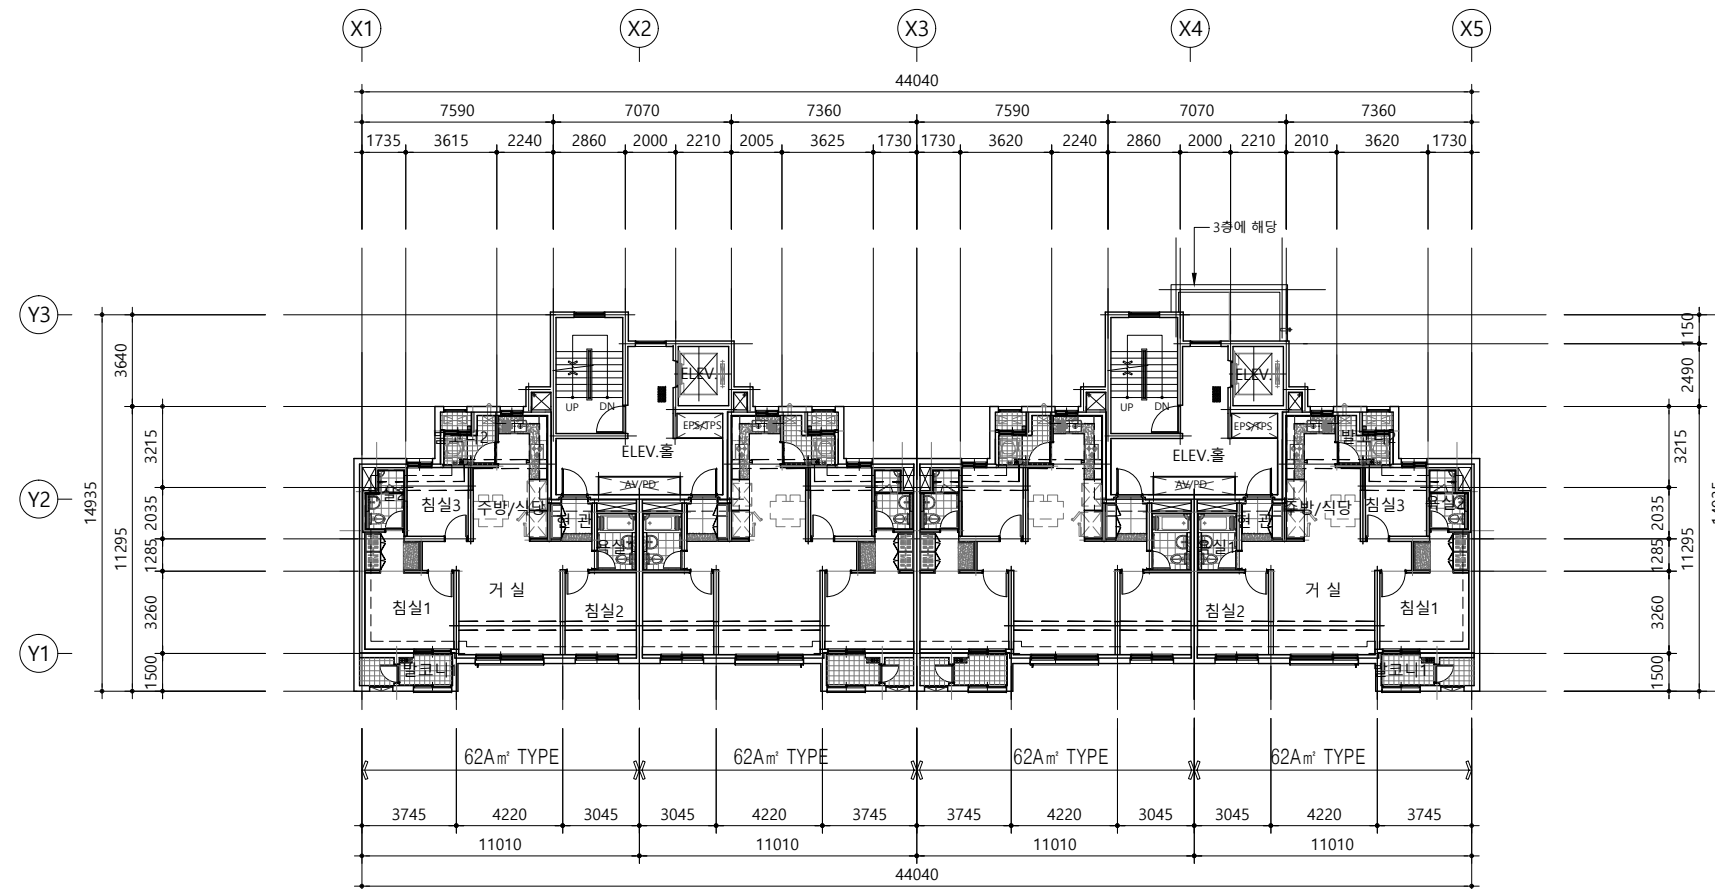

설계명		PROJECT TITLE	
영종하늘도시 A-12블럭 공공지원 민간임대주택 건설공사			
주 기	NOTE		
설 계 번 경 <small>DESCRIPTION OF REVISION</small>			
일 자	설계	검토	심사 승인
DESIGN	설계사무소명 DRAWING OFFICE NAME (주)디에이그림 엔지니어링 종합건축사사무소 건축사명 ARCHITECT NAME 김 현 호		
참여 기술자 (디에이그림) 실 장 : 황 준 식 (02) 3413 - 4631			
DESIGN	설계사무소명 DRAWING OFFICE NAME (주)성지건축사사무소 SEONGJI ARCHITECTS & PARTNERS 건축사명 ARCHITECT NAME 황 보 승 헌		
참여 기술자 (성지건축) 소 장 : 황보승헌 (032) 428 - 0009			
축 척	SCALE		
A1	1 / 150		
A3	1 / 300		
일 자	DATE		
2019. 06.			
설계번호	PROJECT NO.		
도면와일명	DWG. FILE NAME		
도면번호	SHEET NO.		
A02 - 502			
도면명	SUBJECT TITLE		
110동 1층, 기준층(3~23층) 전체평면도			

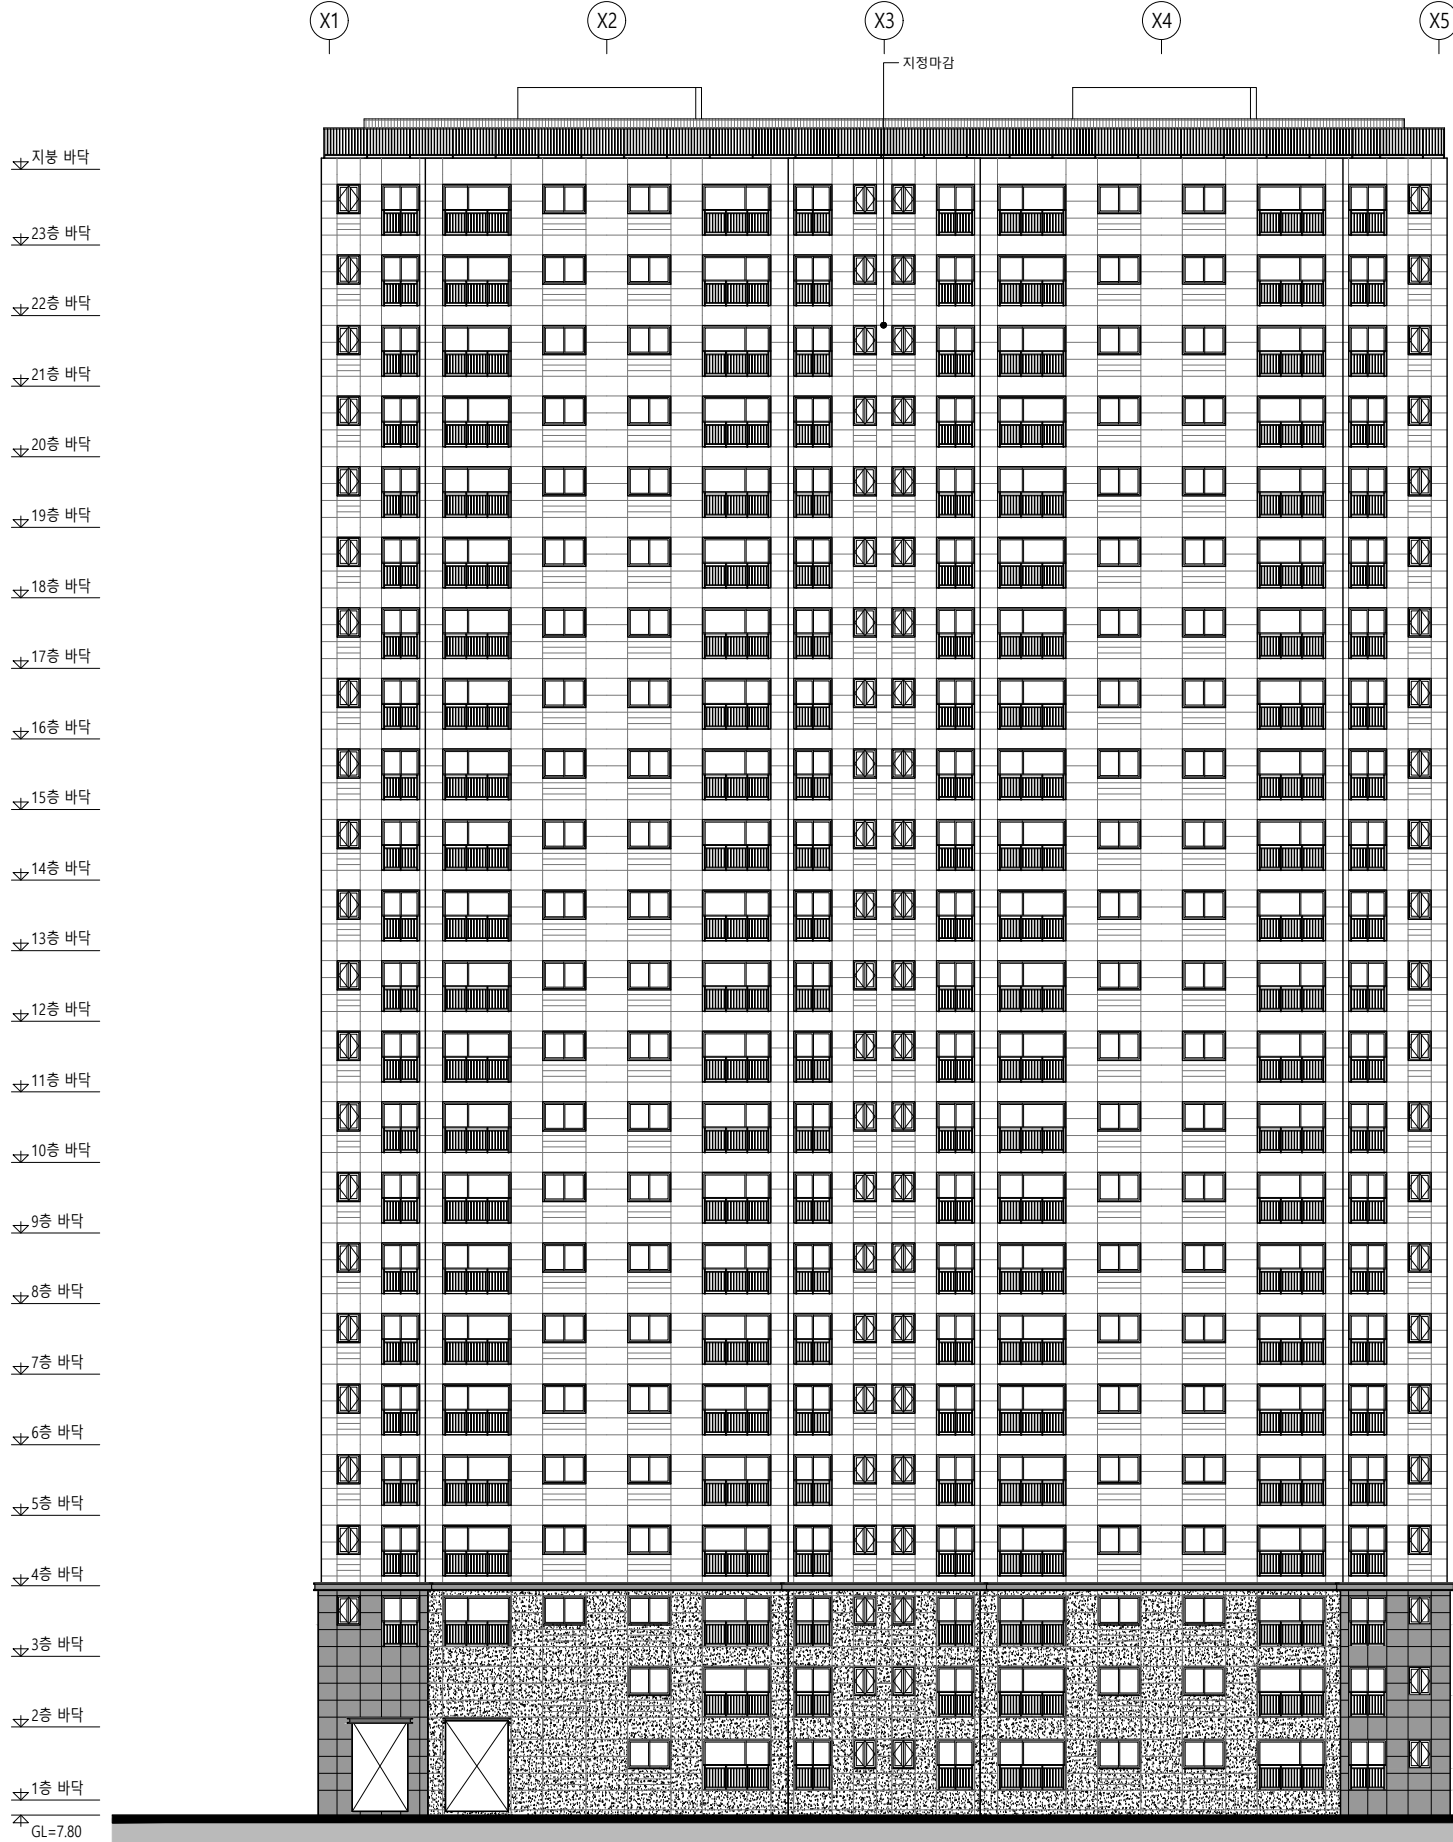


1 110동 정 면 도
축척= 1/150(A3:300)

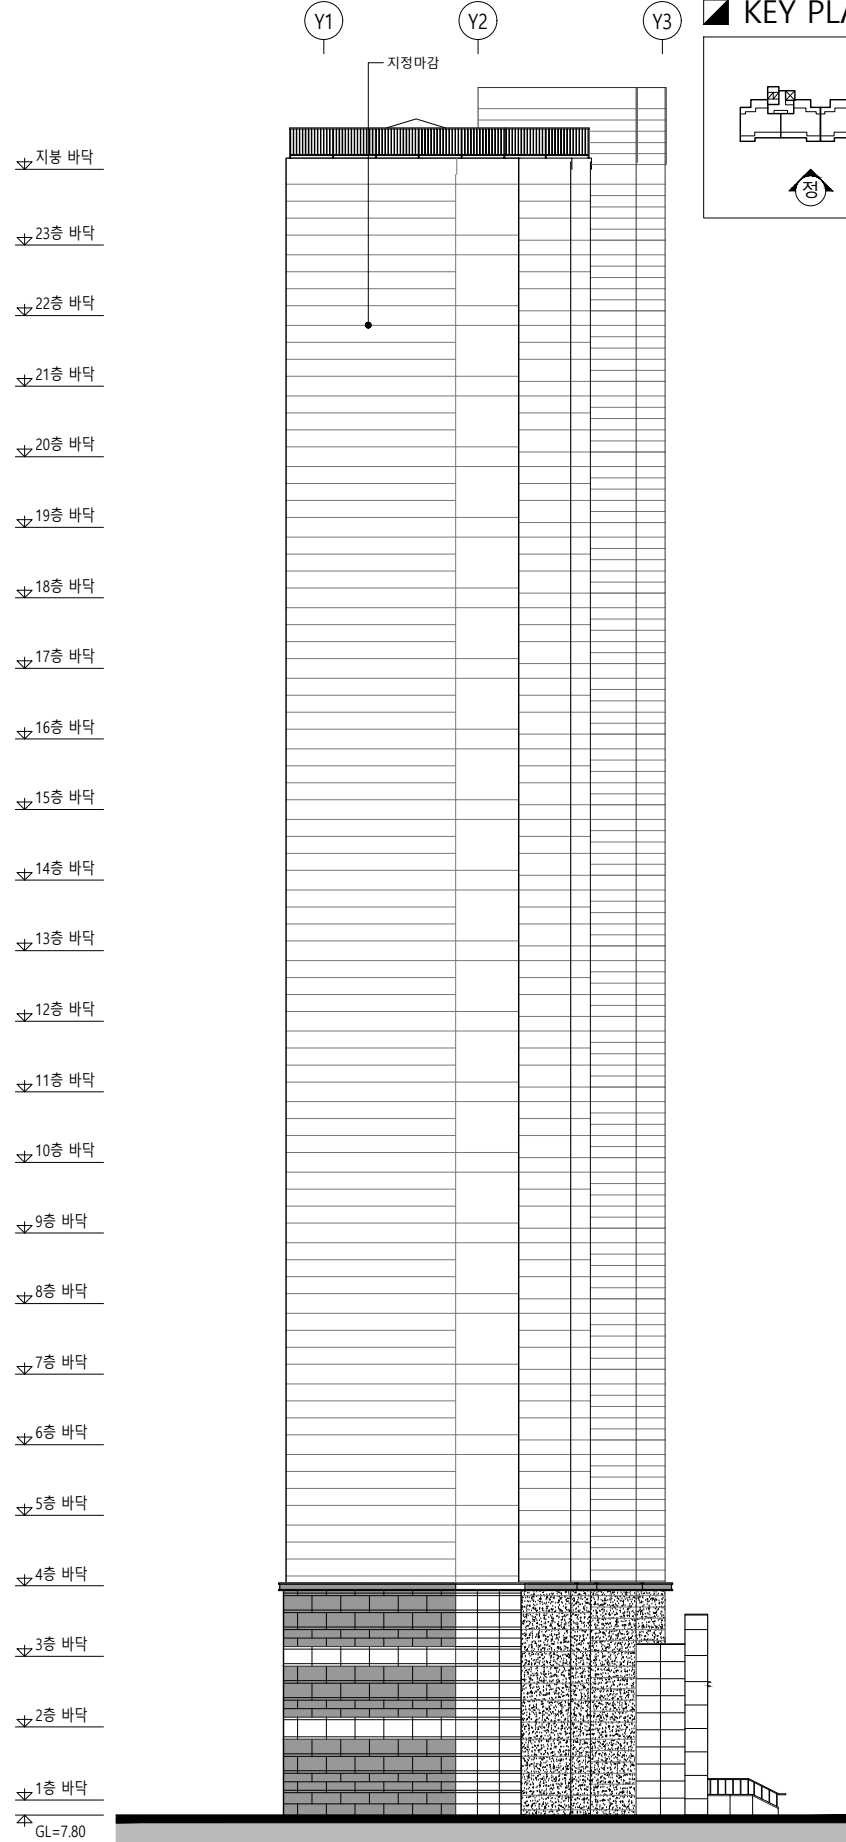

2 110동 우 측 면 도
축척= 1/150(A3:300)

KEY PLAN

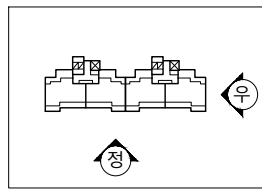

설계명 PROJECT TITLE

영종하늘도시
A-12블럭 공공지원
민간임대주택 건설공사

주 기 NOTE

설 계 변 경
DESCRIPTION OF REVISION

일 자 설계 검토 심사 승인

설계사무소명
DRAWING OFFICE NAME
(주)디에이그림 엔지니어링
종합건축사사무소

건축사명
ARCHITECT NAME
김 현 호

참여 기술자 (디에이그림)

실 장 : 황 준 식 (02) 3413 - 4631

설계사무소명
DRAWING OFFICE NAME
(주)성지건축사사무소
SEONGJI ARCHITECTS & PARTNERS

건축사명
ARCHITECT NAME
황 보 승 현

참여 기술자 (성지건축)

소 장 : 황보승현 (032) 428 - 0009

축 척 SCALE
A1 1 / 150
A3 1 / 300

일 자 DATE
2019. 06.


설계번호 PROJECT NO.

도면화일명 DWG. FILE NAME


도면번호 SHEET NO.
A02- 504

도면명 SUBJECT TITLE


110동 입면도-1



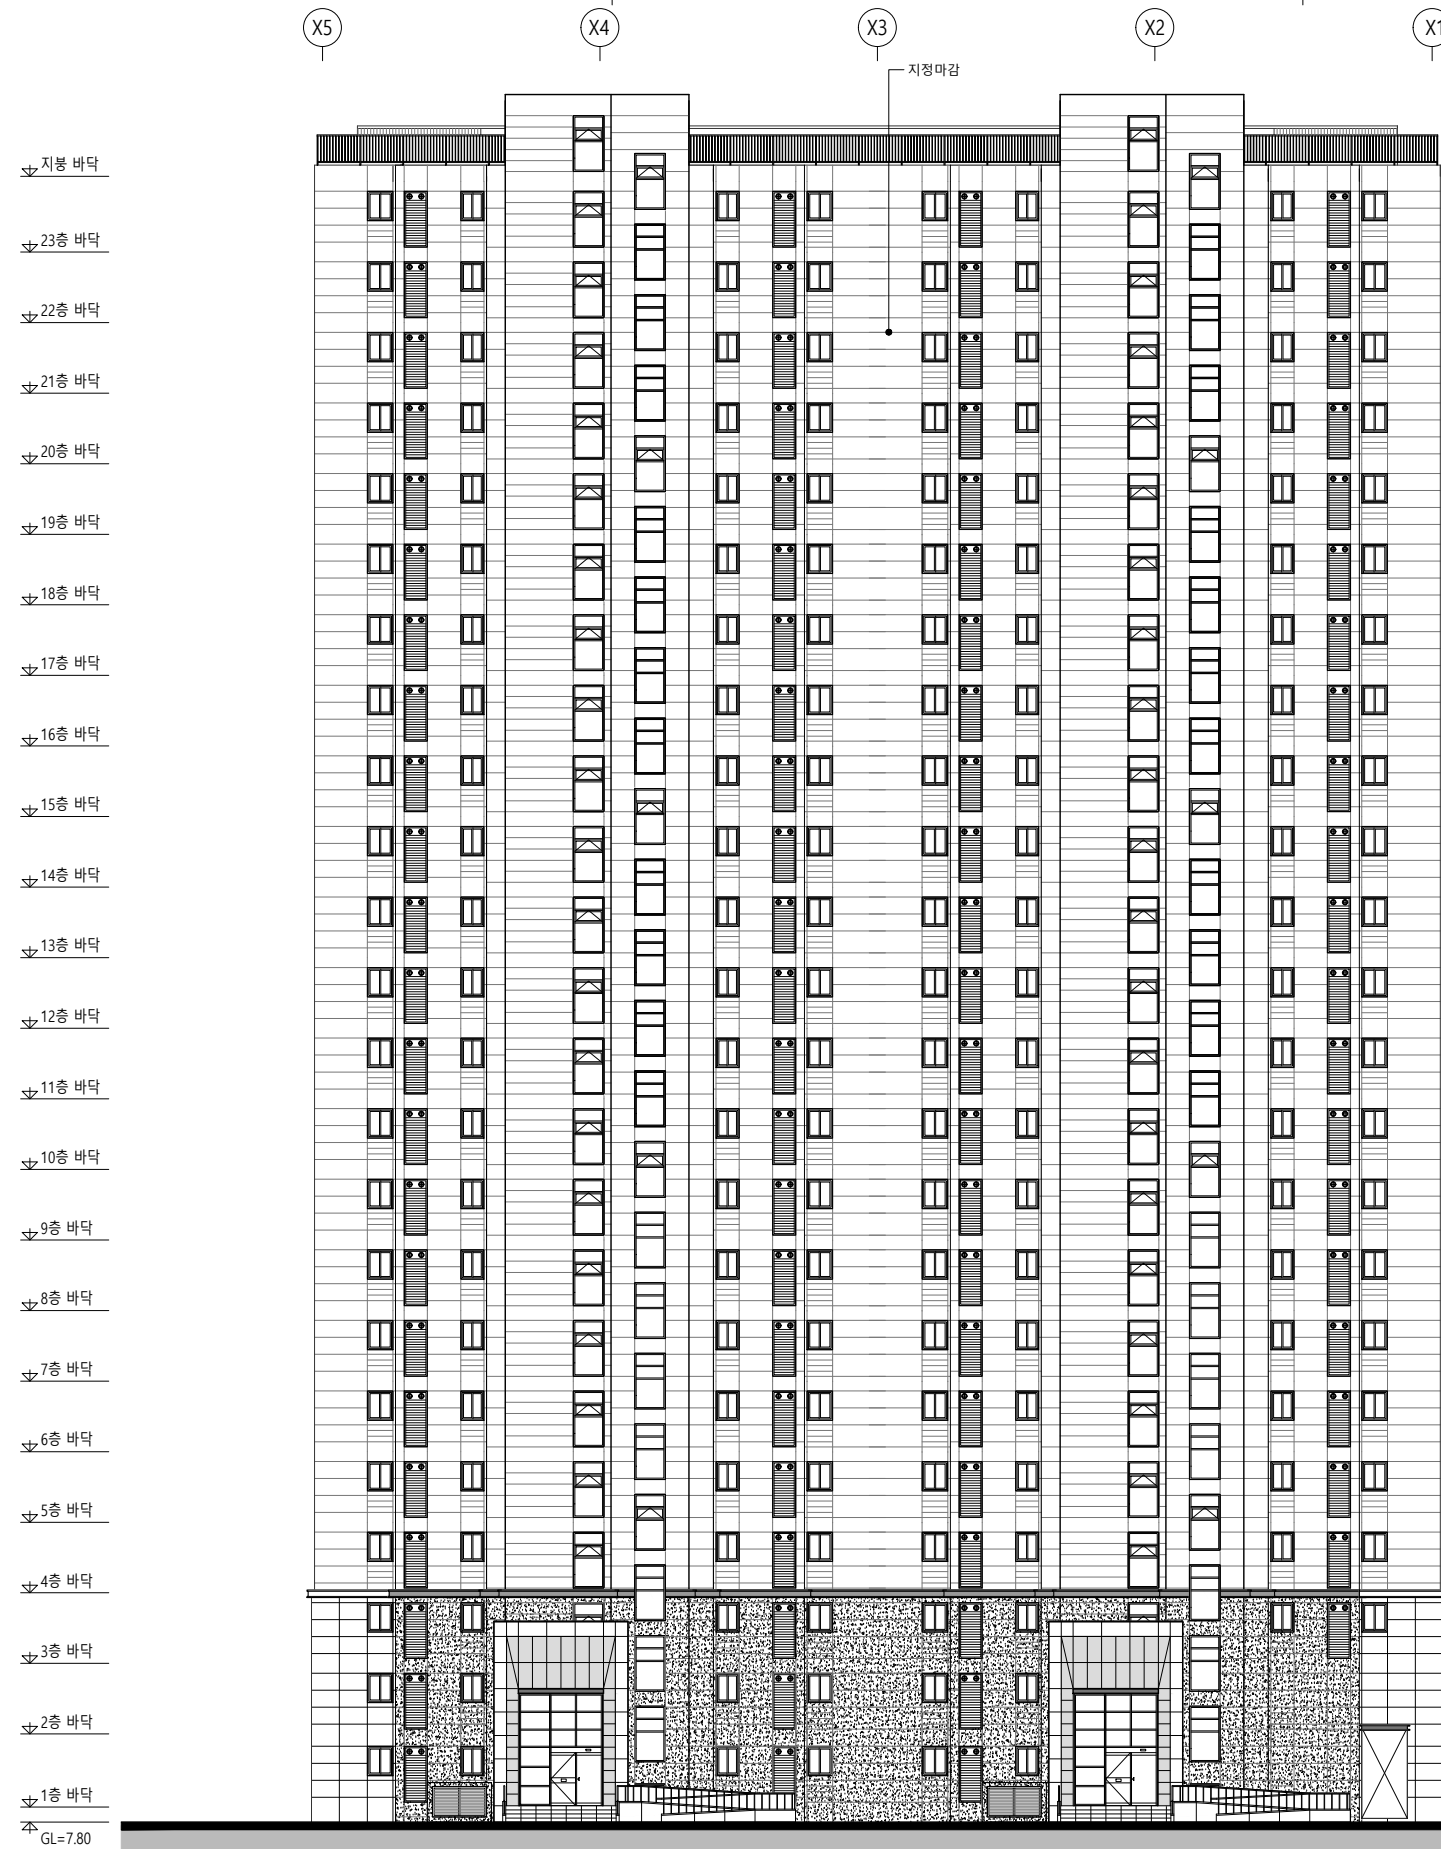




1
- 110동 배 면 도
축척= 1/150(A3:300)

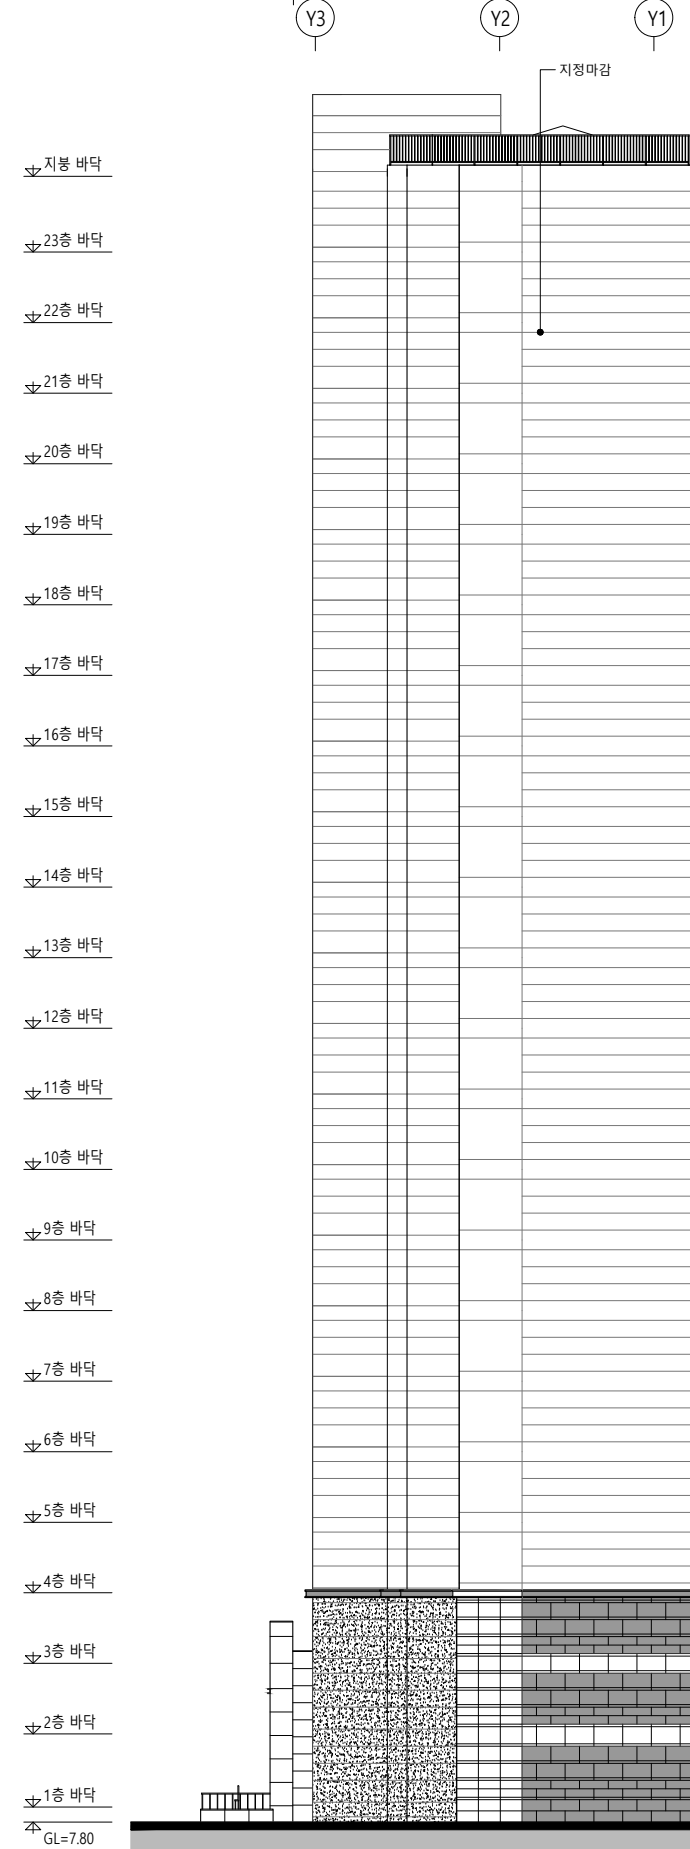


2 110동 좌 측 면 도
축척= 1/150(A3:300)

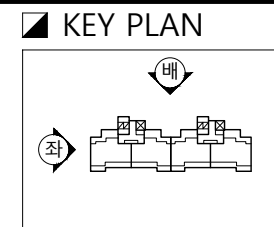
[illegible]

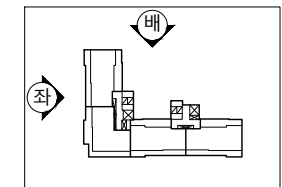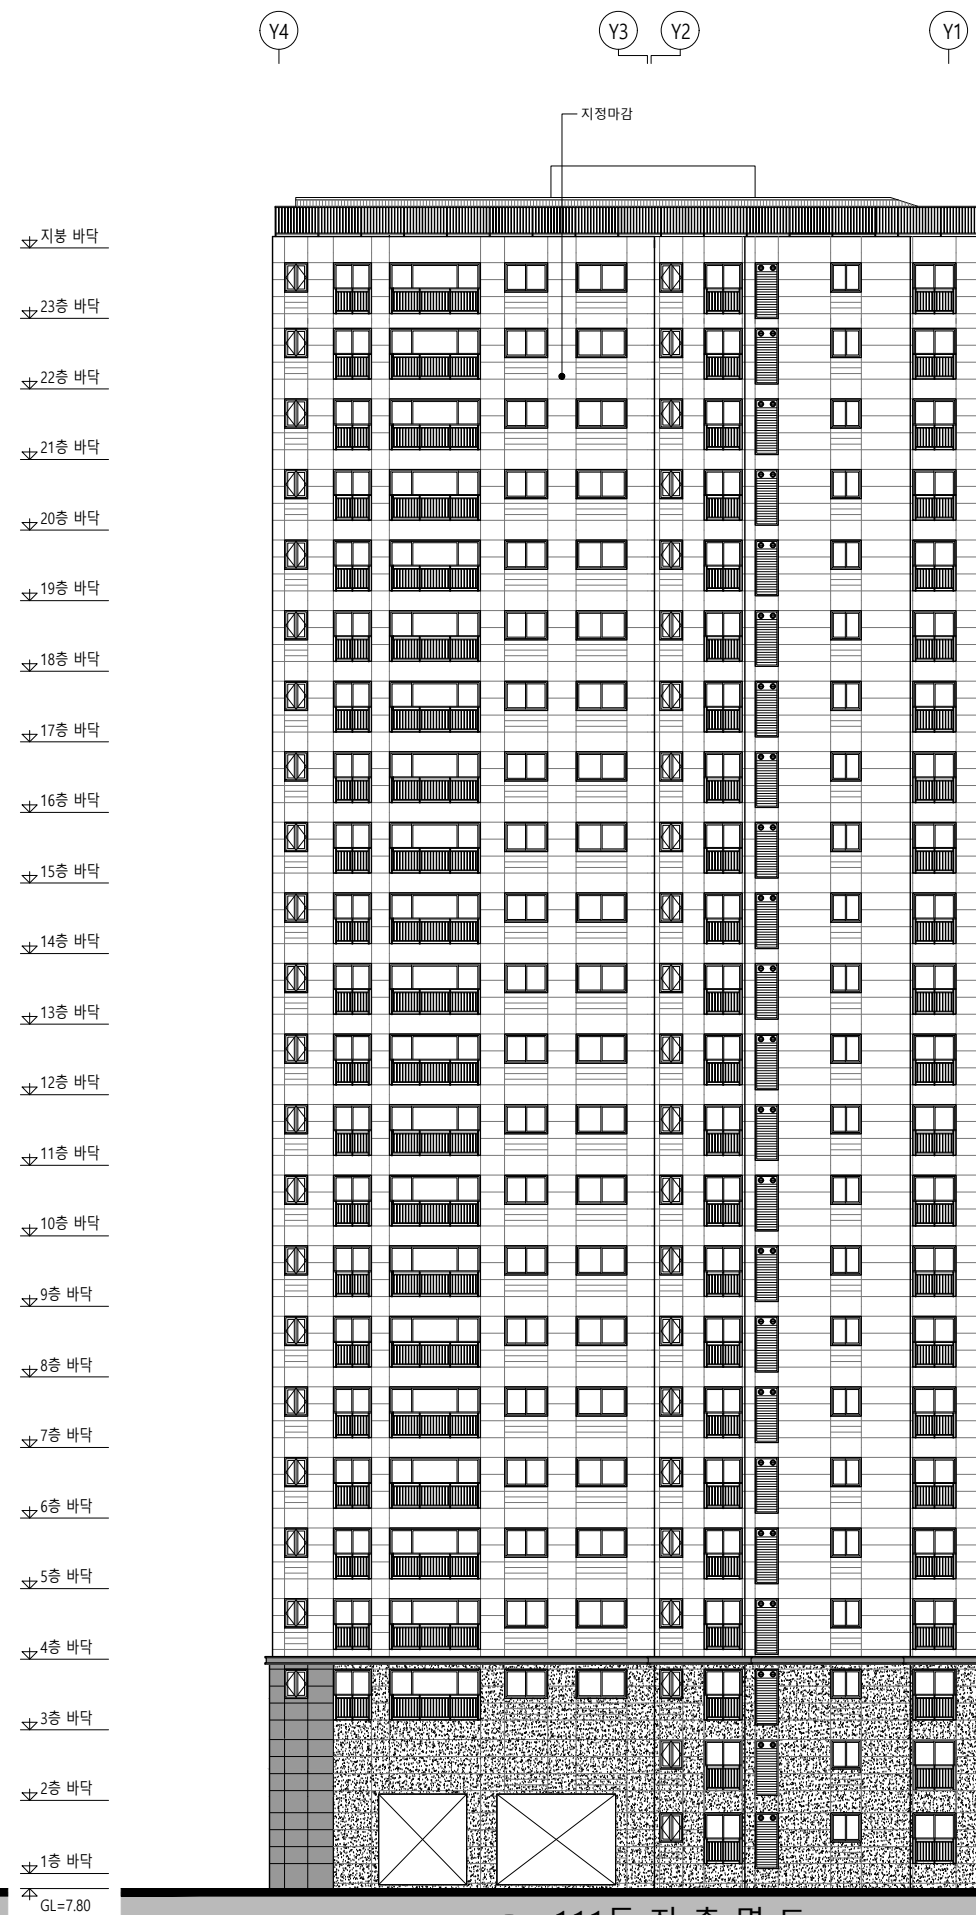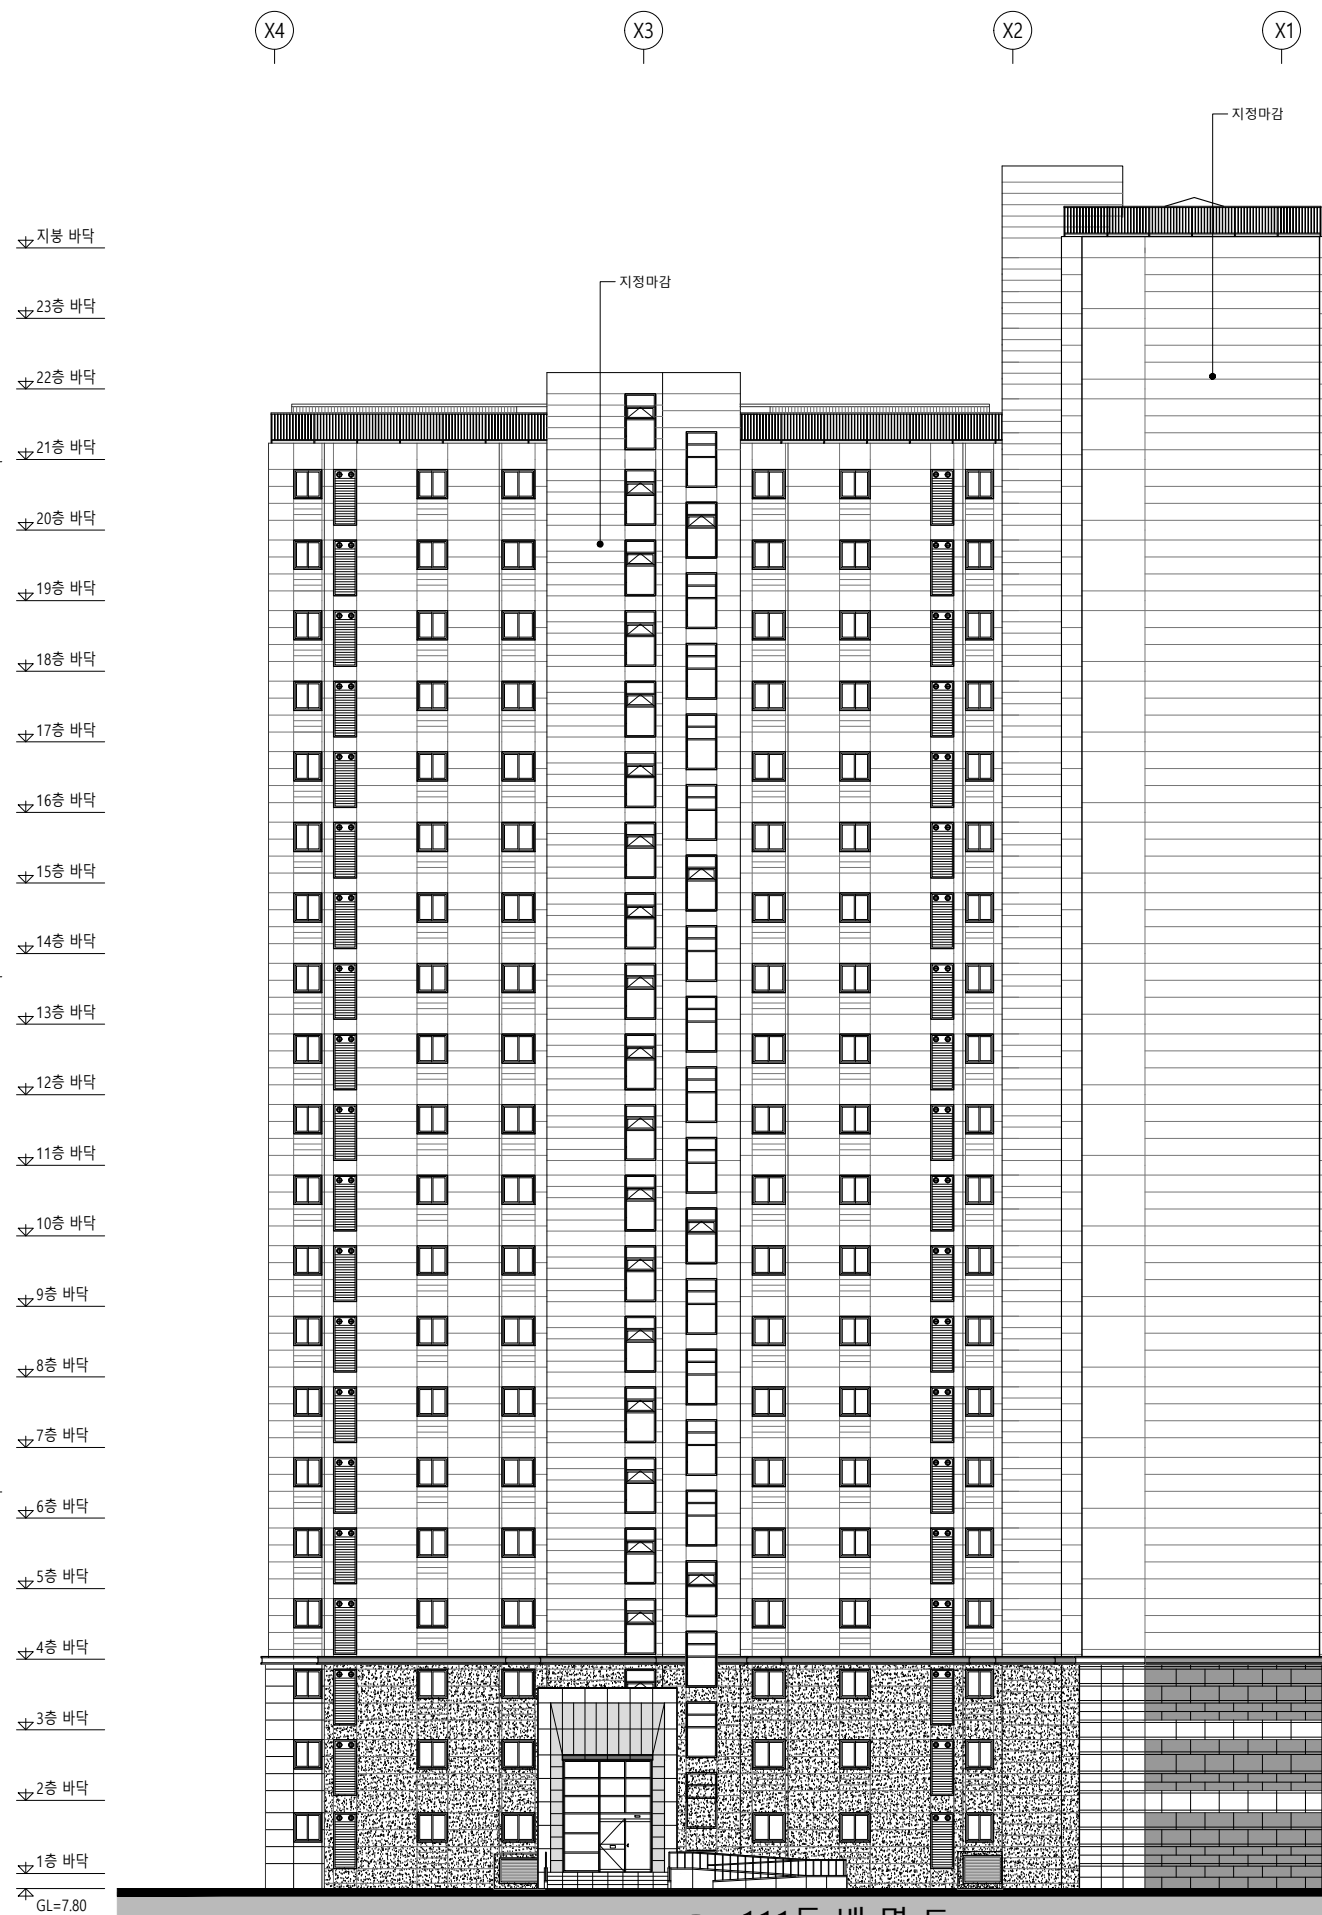[illegible]

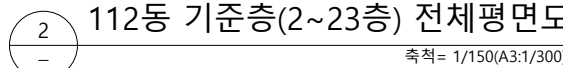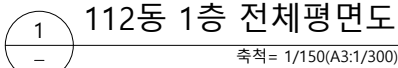[illegible]

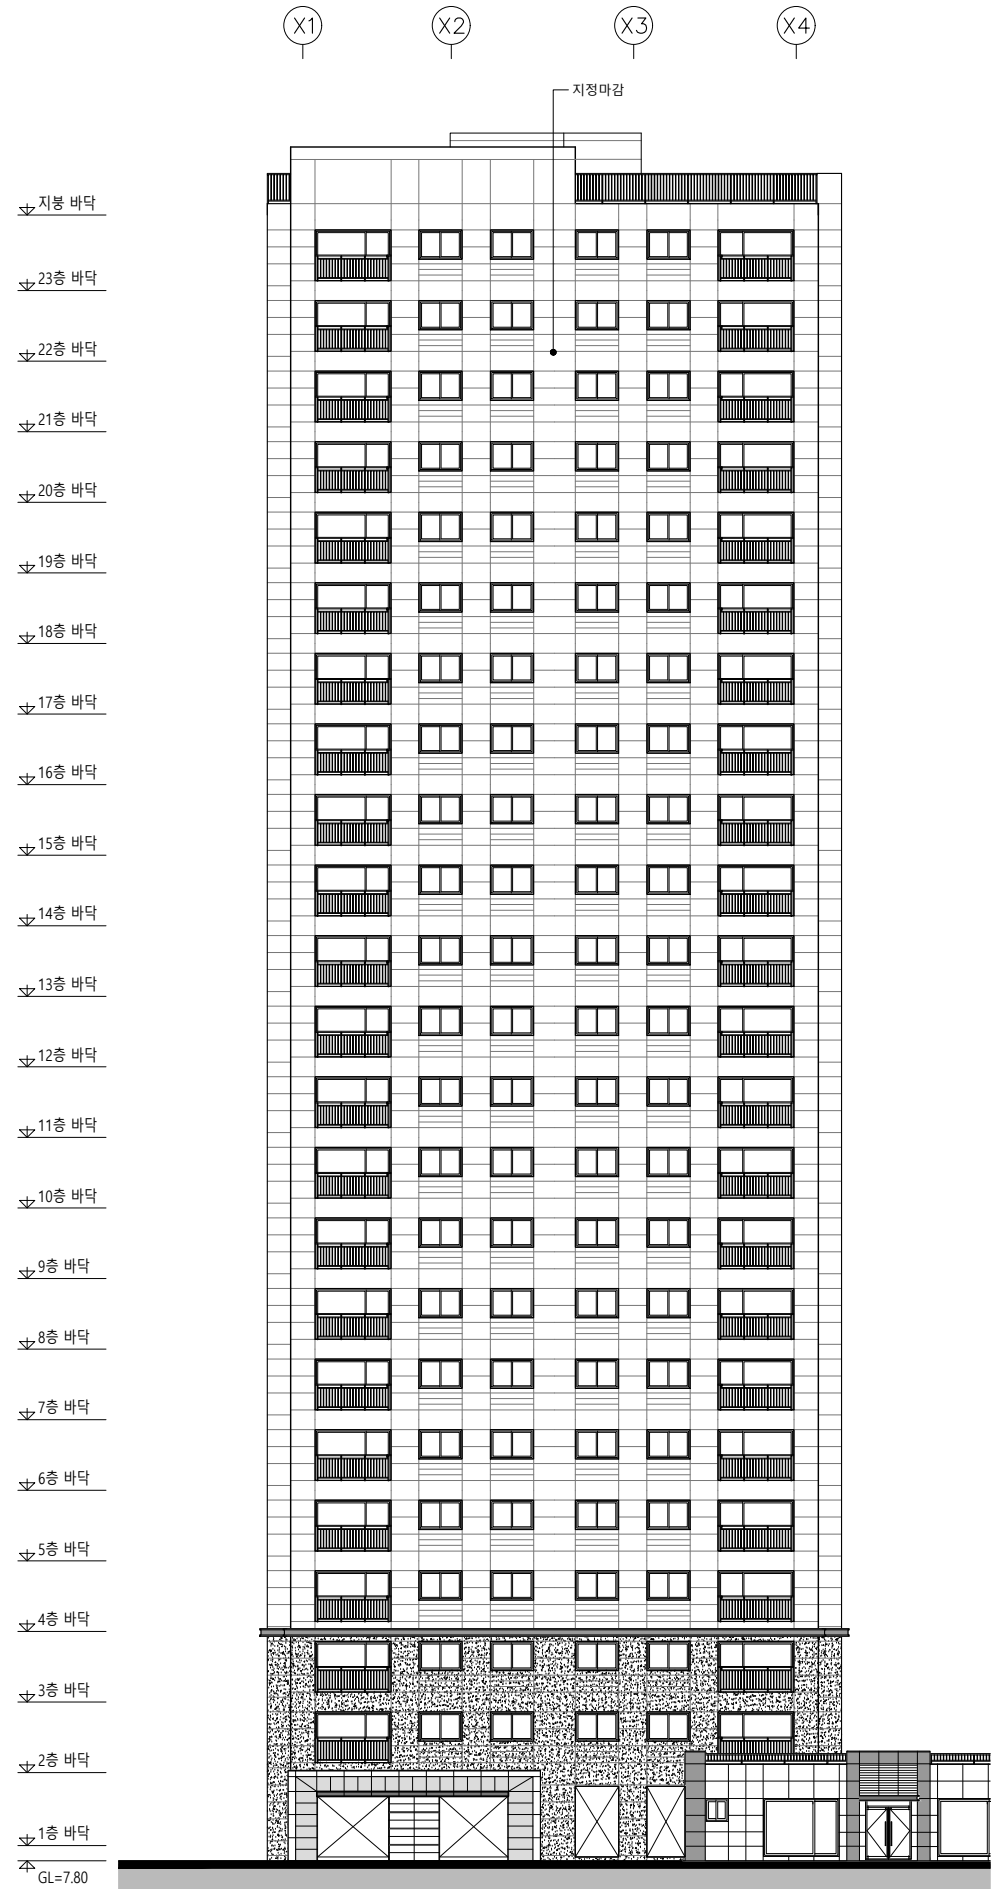


1 112동 정 면 도
축척 = 1/150(A3:300)

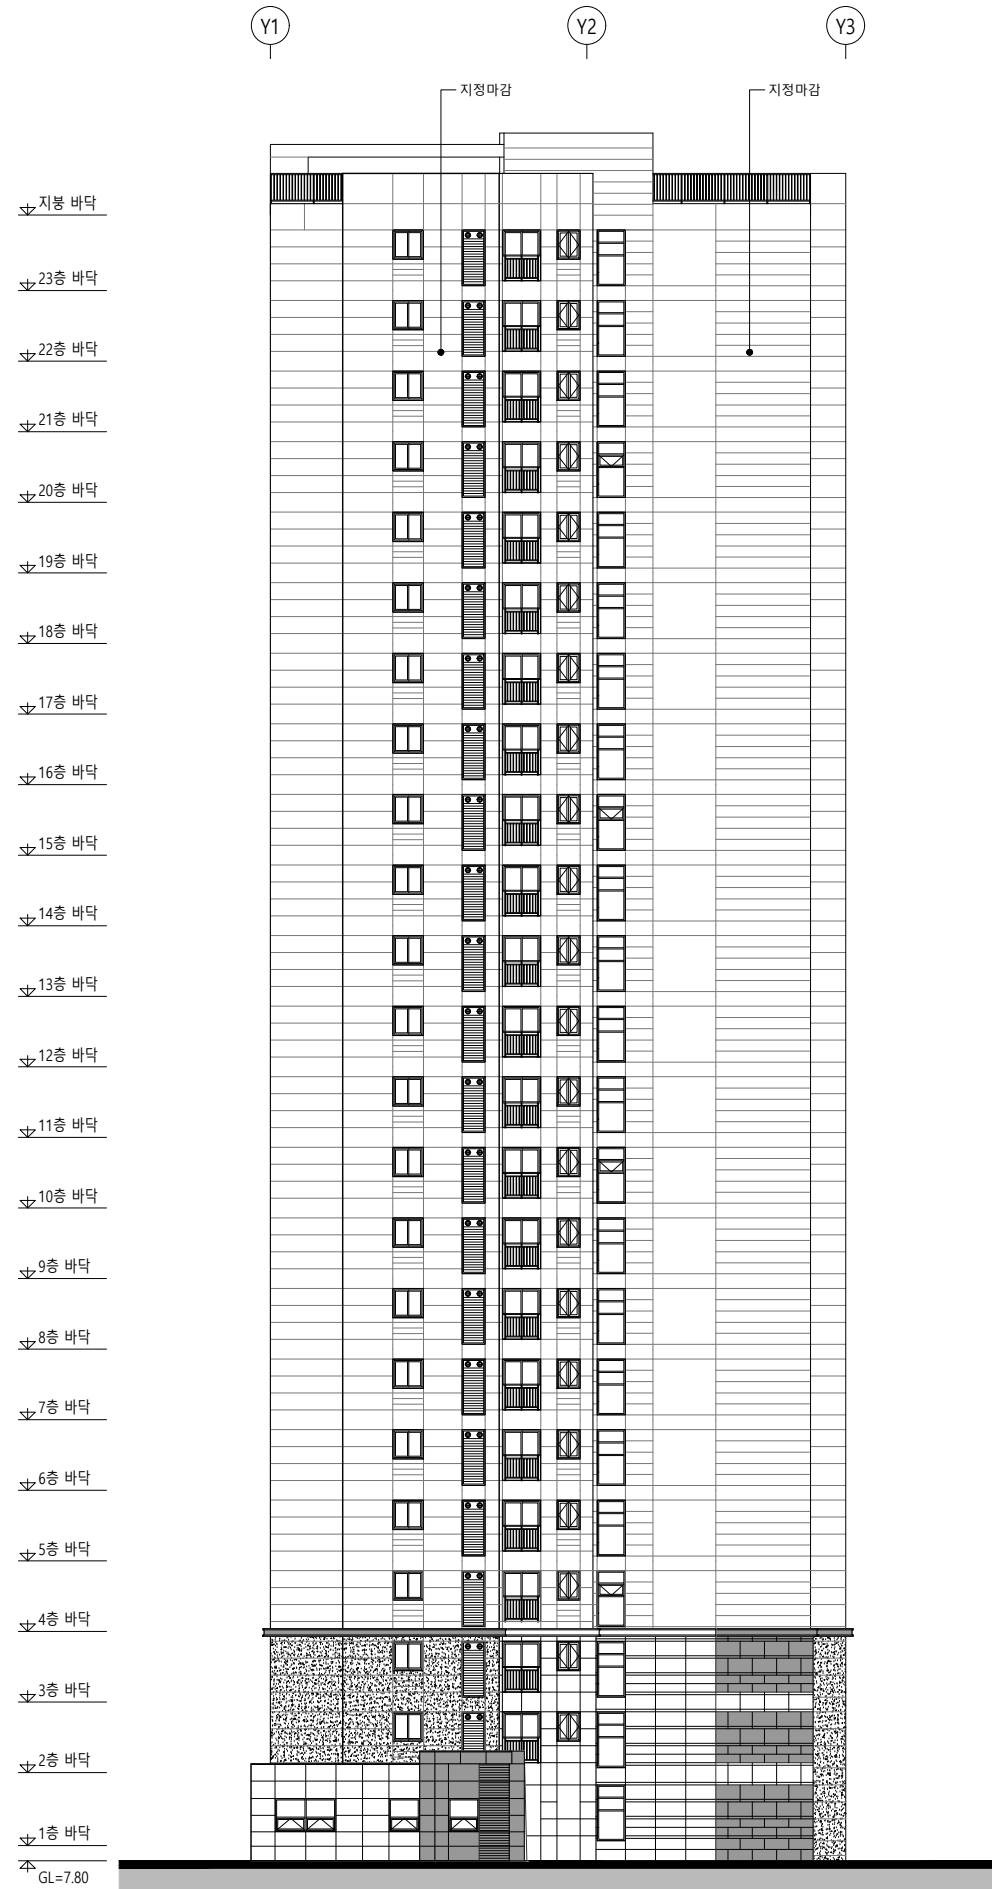

2 112동 우 측 면 도
축척 = 1/150(A3:300)

KEY PLAN

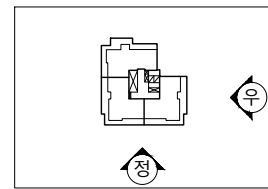

설계명 PROJECT TITLE

영종하늘도시
A-12블럭 공공지원
민간임대주택 건설공사

주 기 NOTE

설 계 변 경
DESCRIPTION OF REVISION

일 자 설계 검토 심사 승인

설계사무소명
DRAWING OFFICE NAME
(주)디에이그룹 엔지니어링
종합건축사사무소
건축사명
ARCHITECT NAME
김 현 호

참여 기술자 (디에이그룹)

실 장 : 황 준 식 (02) 3413 - 4631

설계사무소명
DRAWING OFFICE NAME
(주)성지건축사사무소
SEONGJI ARCHITECTS & PARTNERS
건축사명
ARCHITECT NAME
황 보 승 현

참여 기술자 (성지건축)

소 장 : 황보승현 (032) 428 - 0009

축 척 SCALE
A1 1 / 150
A3 1 / 300
일 자 DATE
2019. 06.


설계번호 PROJECT NO.

도면화일명 DWG. FILE NAME


도면번호 SHEET NO.
A02- 524

도면명 SUBJECT TITLE

112동 입면도-1

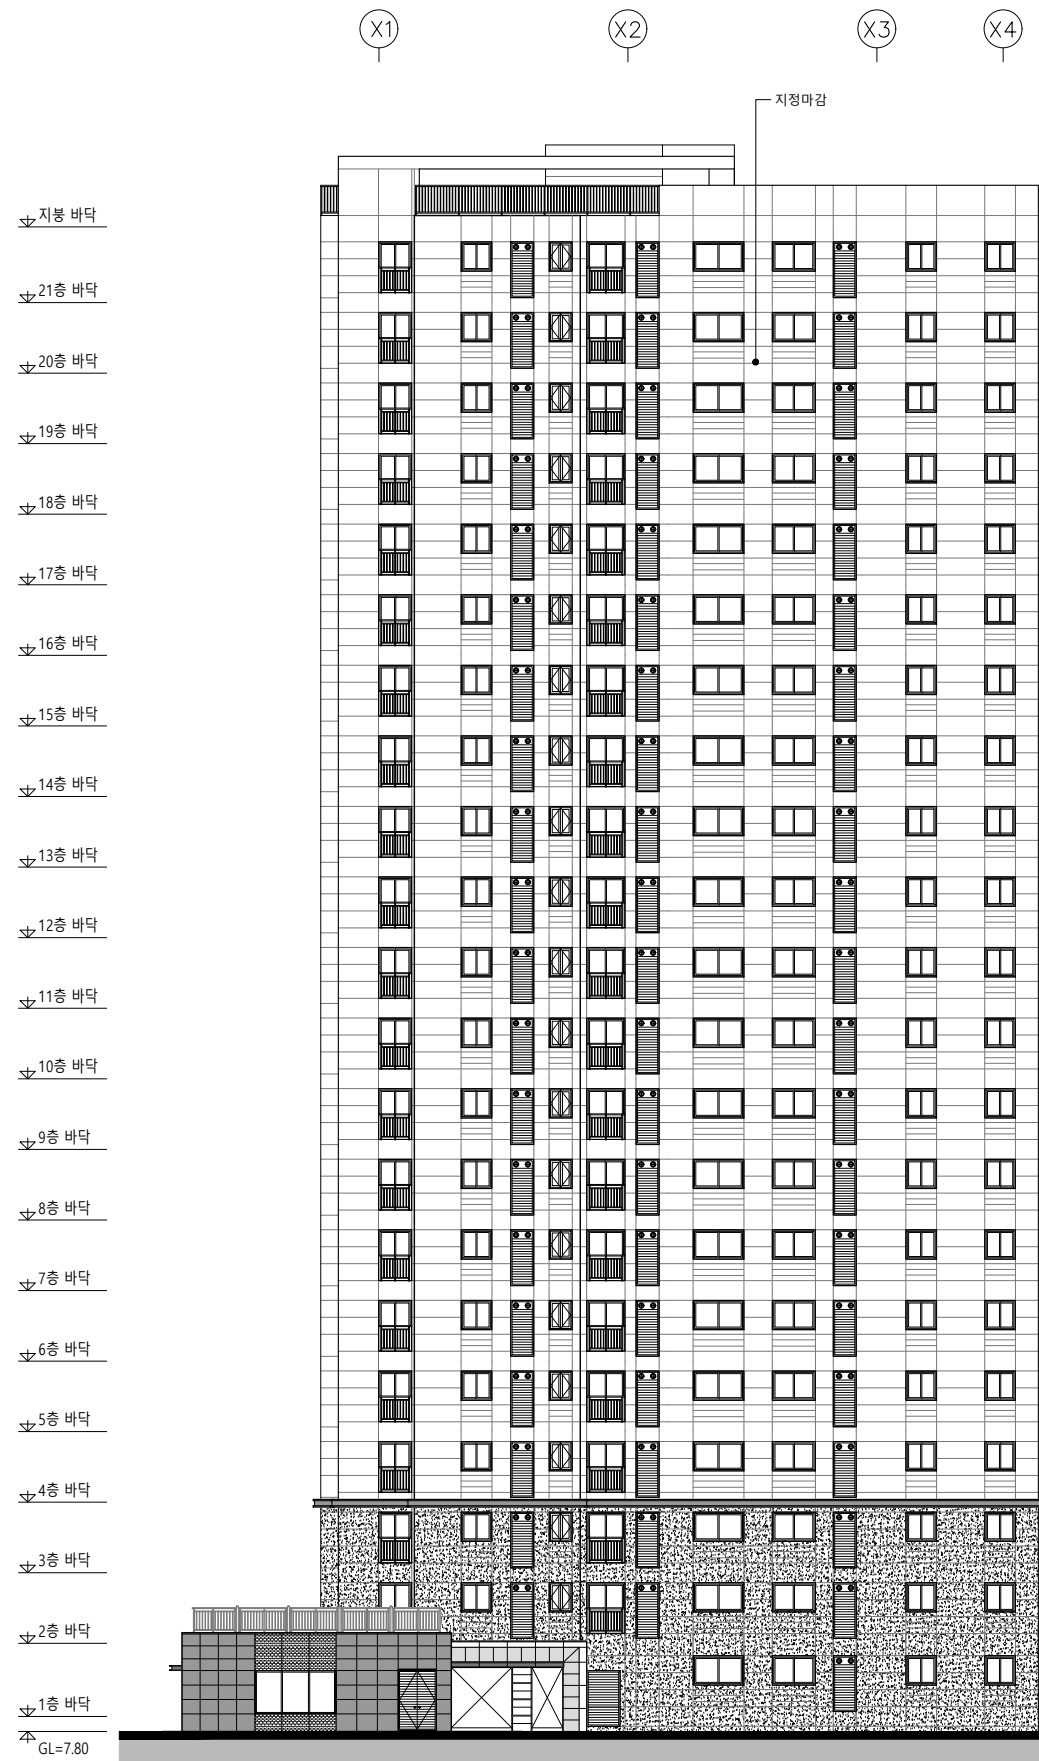


1 113동 정 면 도
축척 = 1/150(A3:300)

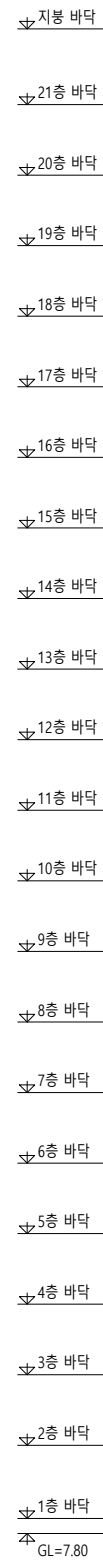

2 113동 우 측 면 도
축척 = 1/150(A3:300)

KEY PLAN

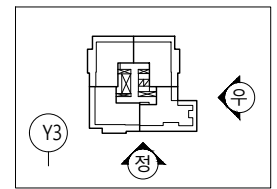

설계명 PROJECT TITLE

영종하늘도시
A-12블럭 공공지원
민간임대주택 건설공사

주 기 NOTE

설 계 변 경
DESCRIPTION OF REVISION

일 자 설계 검토 심사 승인

설계사무소명
DRAWING OFFICE NAME
(주)디에이그림 엔지니어링
종합건축사사무소
건축사명
ARCHITECT NAME
김 현 호

참여 기술자 (디에이그림)

실 장 : 황 준 식 (02) 3413 - 4631

설계사무소명
DRAWING OFFICE NAME
(주)성지건축사사무소
SEONGJI ARCHITECTS & PARTNERS
건축사명
ARCHITECT NAME
황 보 승 현

참여 기술자 (성지건축)

소 장 : 황보승현 (032) 428 - 0009

축 척 SCALE
A1 1 / 150
A3 1 / 300
일 자 DATE
2019. 06.

설계번호 PROJECT NO.

도면화일명 DWG. FILE NAME

도면번호 SHEET NO.
A02- 534

도면명 SUBJECT TITLE

113동 입면도-1

설계명 PROJECT TITLE

영종하늘도시
A-12블럭 공공지원
민간임대주택 건설공사

주 기 NOTE

설 계 변 경
DESCRIPTION OF REVISION

일 자 설계 검토 심사 승인

설계사무소명
DRAWING OFFICE NAME
(주)디에이그림 엔지니어링
종합건축사사무소
건축사명
ARCHITECT NAME
김 현 호

참여 기술자 (디에이그림)
실 장 : 황 준 식 (02) 3413 - 4631

설계사무소명
DRAWING OFFICE NAME
(주)성지건축사사무소
SEONGJI ARCHITECTS & PARTNERS
건축사명
ARCHITECT NAME
황 보 승 현

참여 기술자 (성지건축)
소 장 : 황보승현 (032) 428 - 0009

축 척	SCALE
A1	1 / 150
A3	1 / 300
일 자	DATE
	2019. 06.

설계번호 PROJECT NO.



도면화일명 DWG. FILE NAME


도면번호 SHEET NO.
A02- 535

도면명 SUBJECT TITLE

113동 입면도-2

KEY PLAN

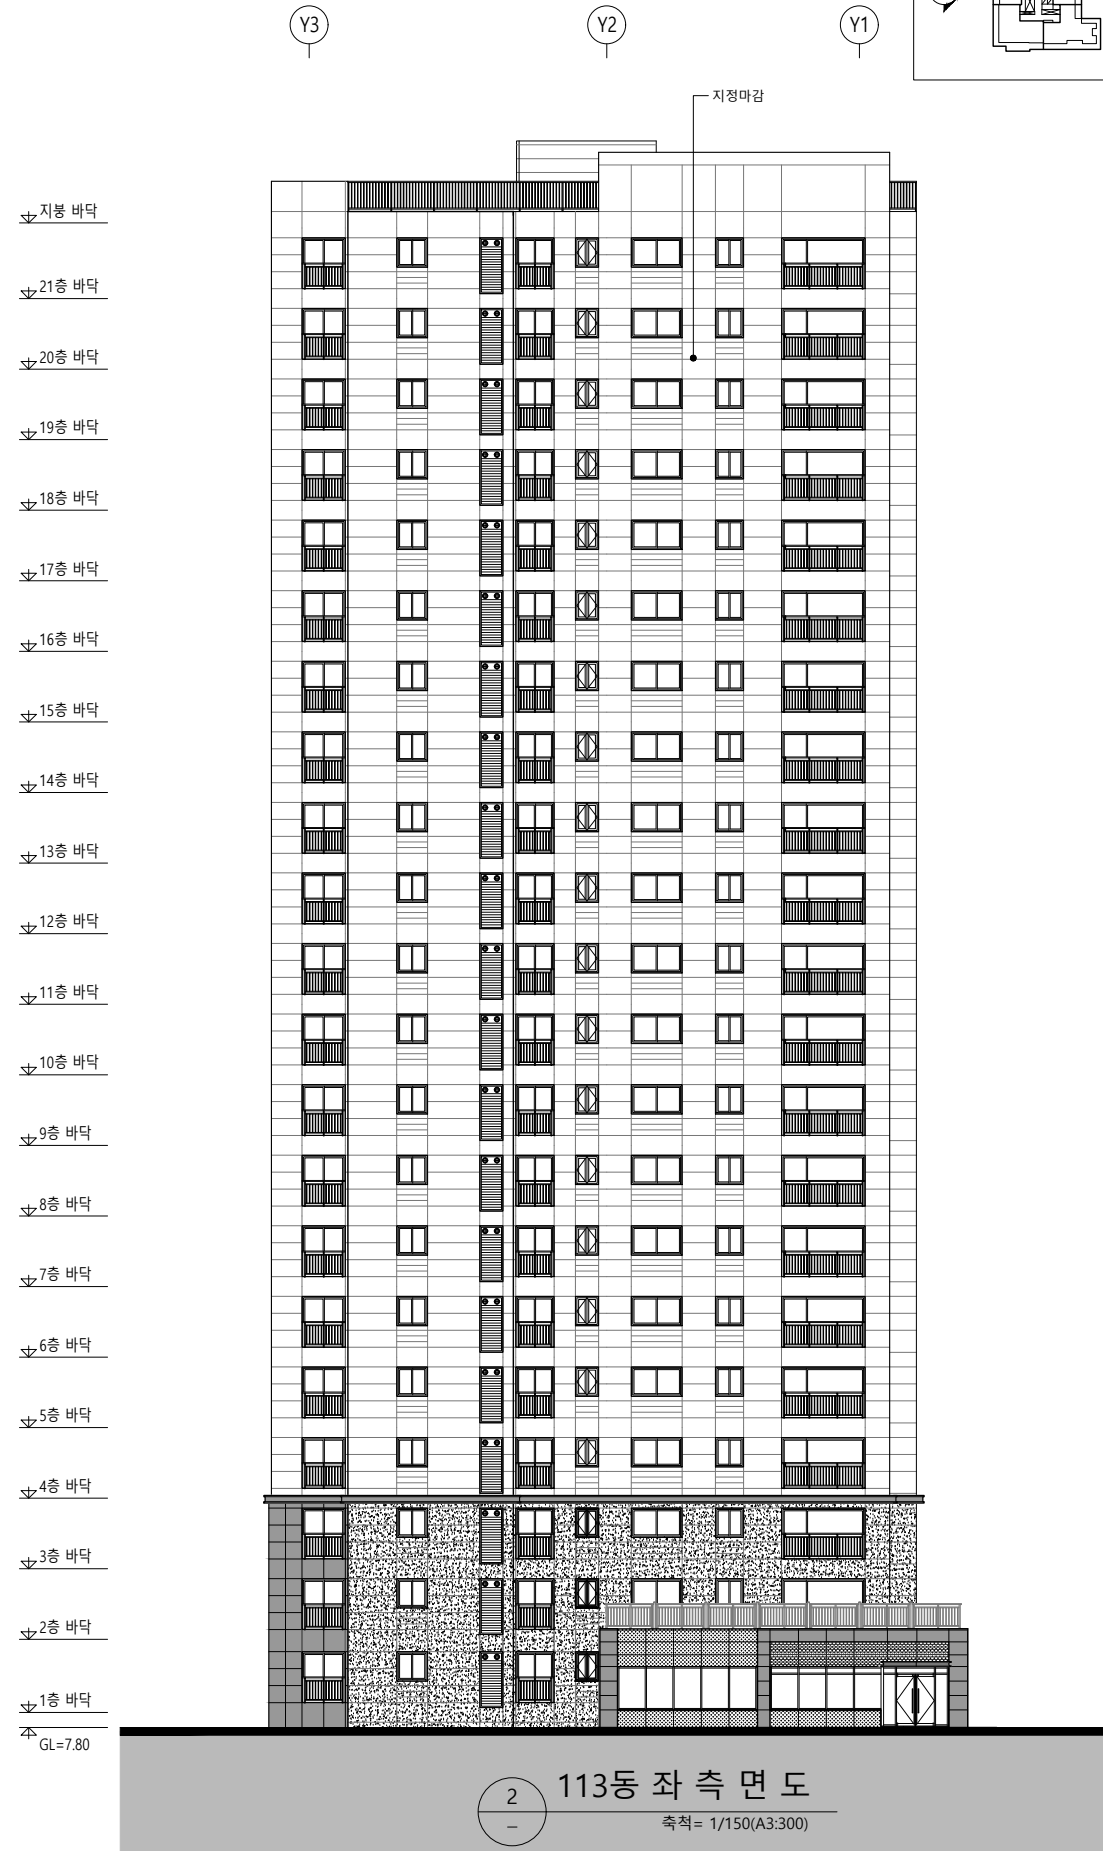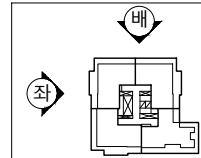

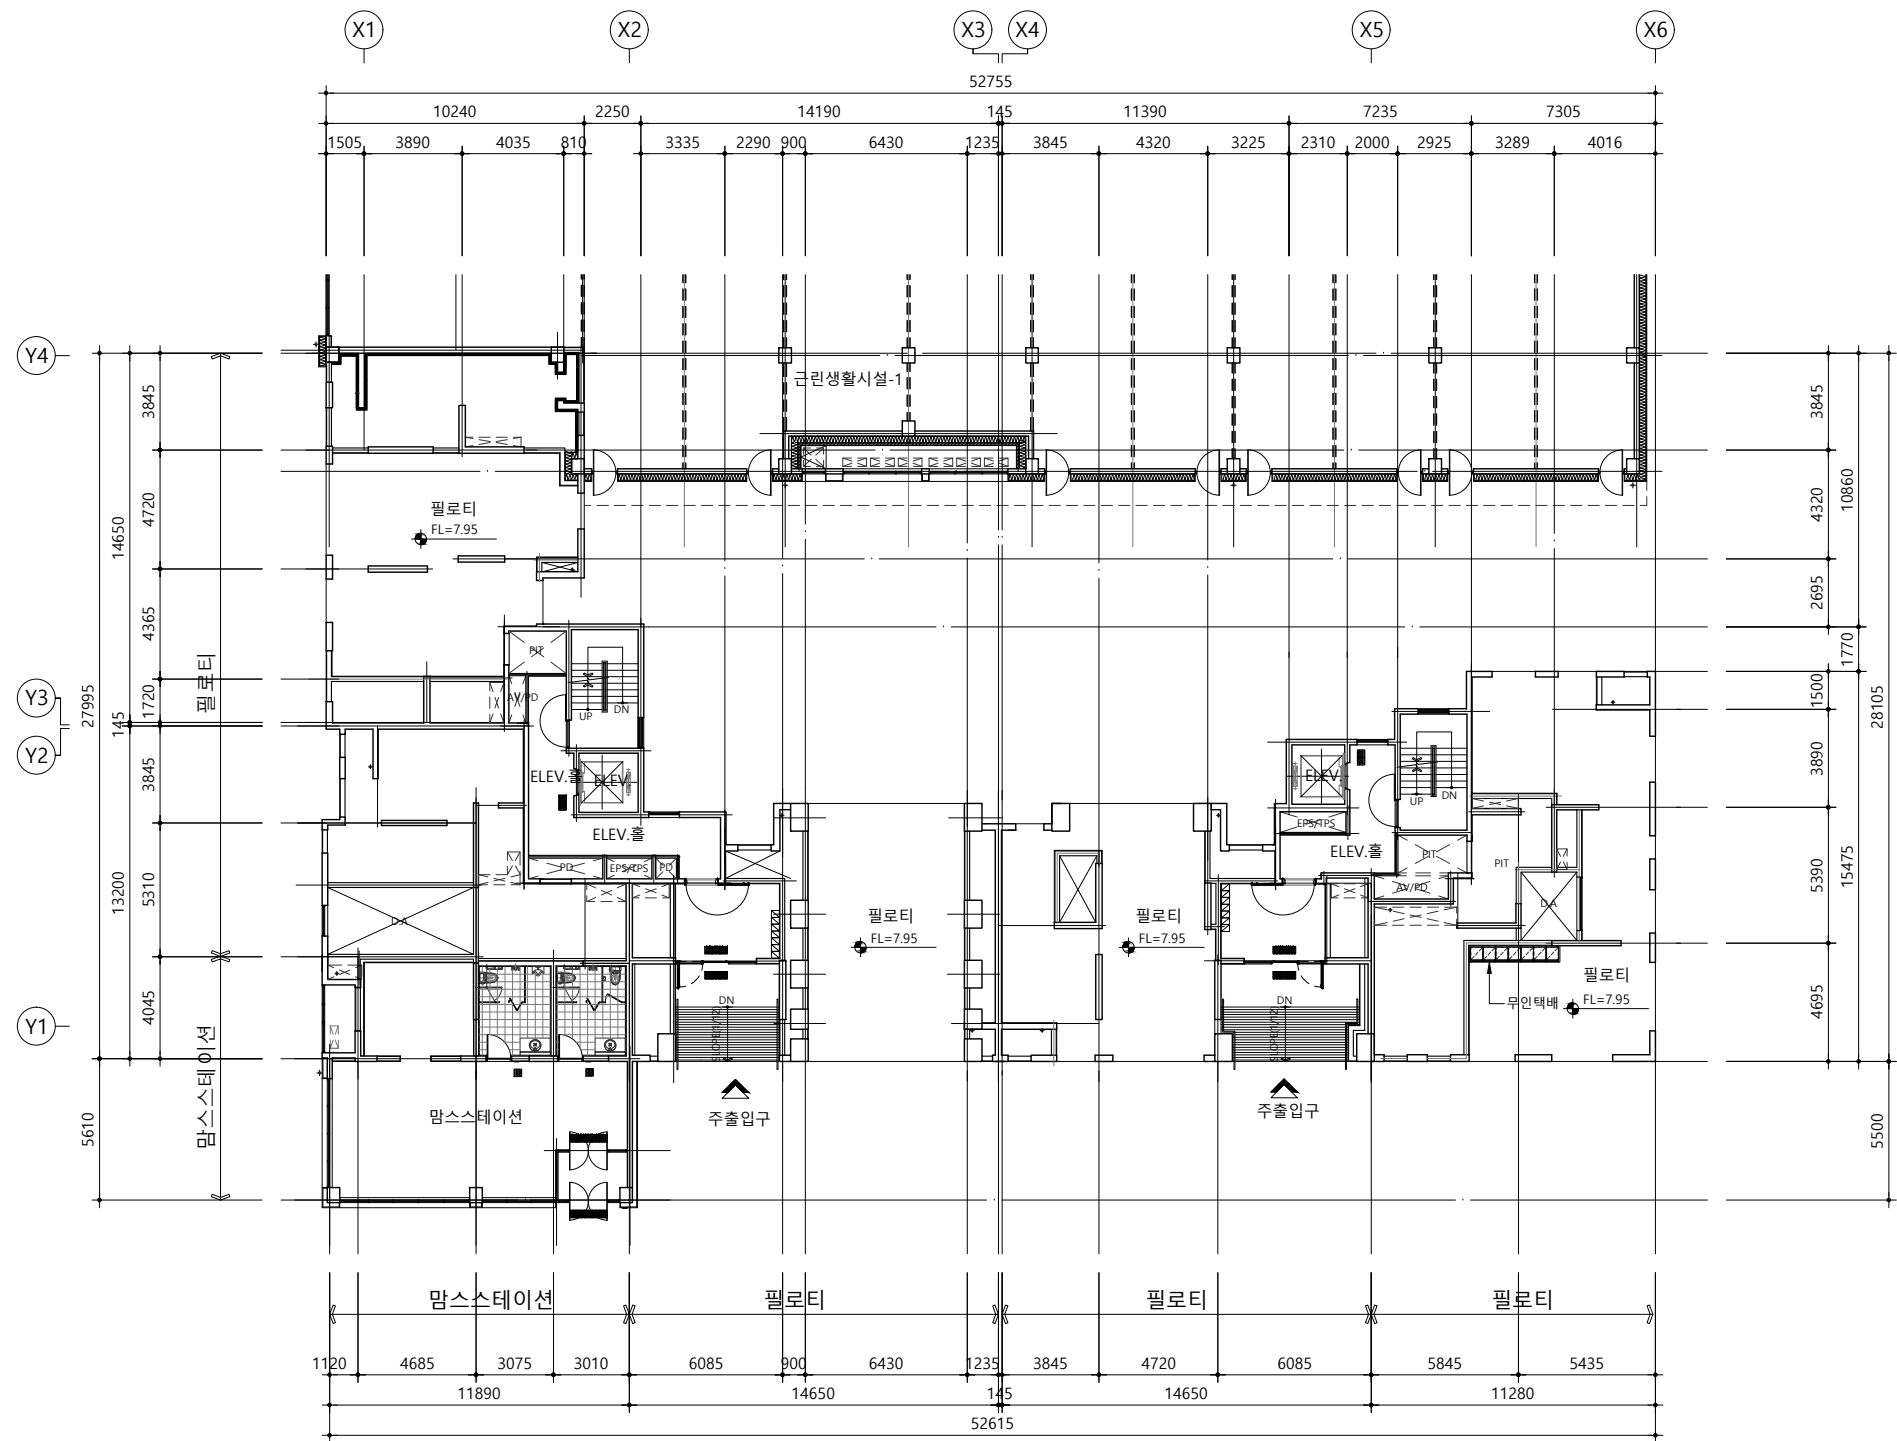

1 114동 1층 전체평면도
축척 = 1/150(A3:1/300)

설계명 PROJECT TITLE

영종하늘도시
A-12블럭 공공지원
민간임대주택 건설공사

주 기 NOTE

설 계 변 경
DESCRIPTION OF REVISION

일 자 설계 검토 심사 승인

설계사무소명
DRAWING OFFICE NAME
(주)디에이그림 엔지니어링
종합건축사사무소
건축사명
ARCHITECT NAME
김 현 호

참여 기술자 (디에이그림)

실 장 : 황 준 식 (02) 3413 - 4631

설계사무소명
DRAWING OFFICE NAME
(주)성지건축사사무소
SEONGJI ARCHITECTS & PARTNERS
건축사명
ARCHITECT NAME
황 보 승 현

참여 기술자 (성지건축)

소 장 : 황보승현 (032) 428 - 0009

축 척 SCALE
A1
A3

일 자 DATE
2019. 06.


설계번호 PROJECT NO.

도면화일명 DWG. FILE NAME

도면번호 SHEET NO.
A02 - 543

도면명 SUBJECT TITLE

114동
1층 전체평면도

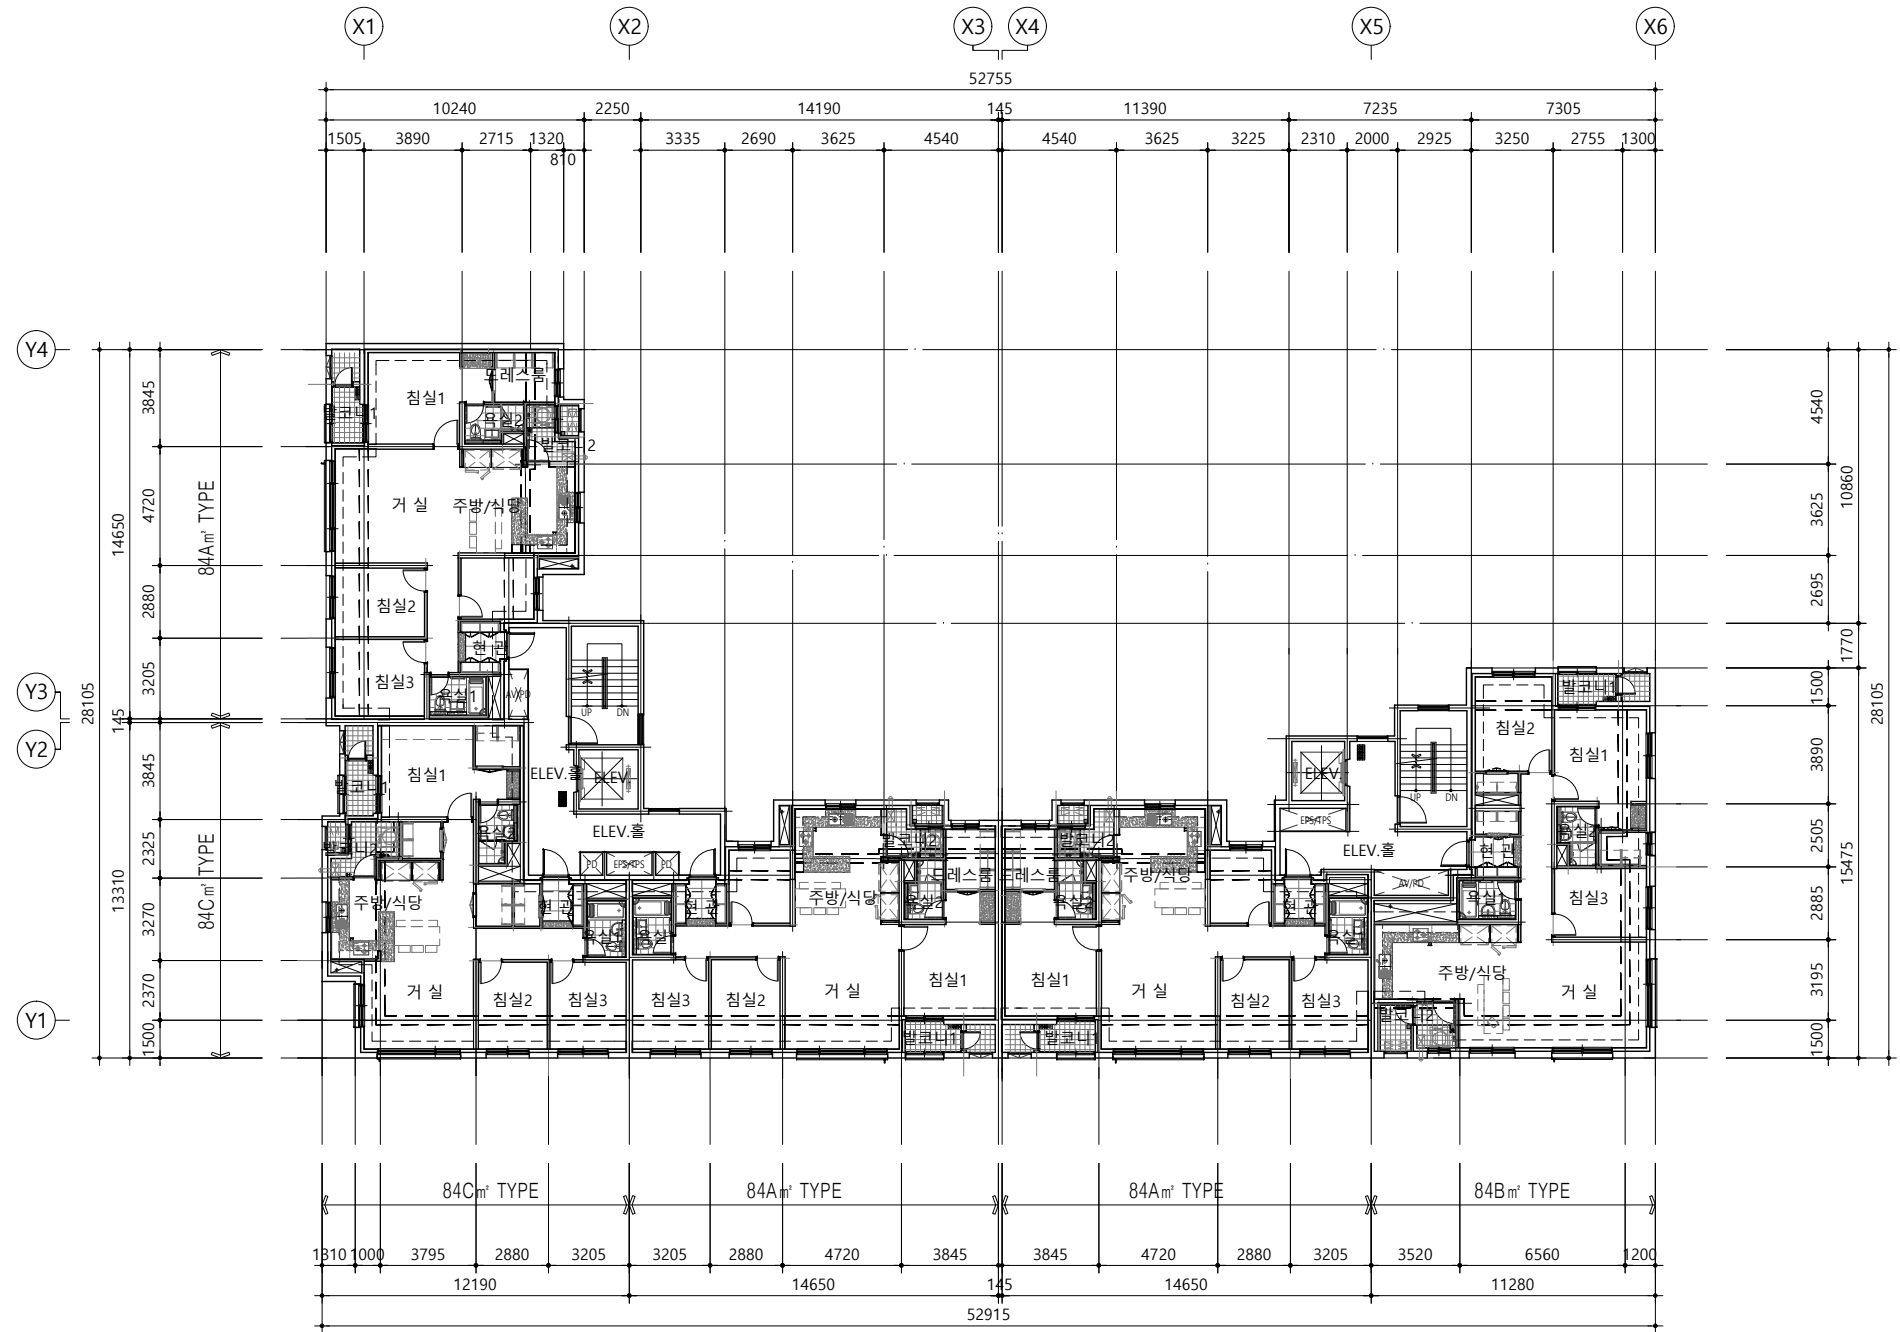

1 114동 기준층(3~15층) 전체평면도
축척 = 1/150(A3:1/300)

설계명 PROJECT TITLE

영종하늘도시
A-12블럭 공공지원
민간임대주택 건설공사

주 기 NOTE

설 계 변 경
DESCRIPTION OF REVISION

일 자 설계 검토 심사 승인

설계사무소명
DRAWING OFFICE NAME
(주)디에이그림 엔지니어링
종합건축사사무소
건축사명
ARCHITECT NAME
김 현 호

참여 기술자 (디에이그림)

실 장 : 황 준 식 (02) 3413 - 4631

설계사무소명
DRAWING OFFICE NAME
(주)성지건축사사무소
SEONGJI ARCHITECTS & PARTNERS
건축사명
ARCHITECT NAME
황 보 승 현

참여 기술자 (성지건축)

소 장 : 황보승현 (032) 428 - 0009

축 척 SCALE
A1
A3

일 자 DATE
2019. 06.



설계번호 PROJECT NO.

도면화일명 DWG. FILE NAME

도면번호 SHEET NO.
A02 - 545

도면명 SUBJECT TITLE


114동
기준층(3~15층) 전체평면도

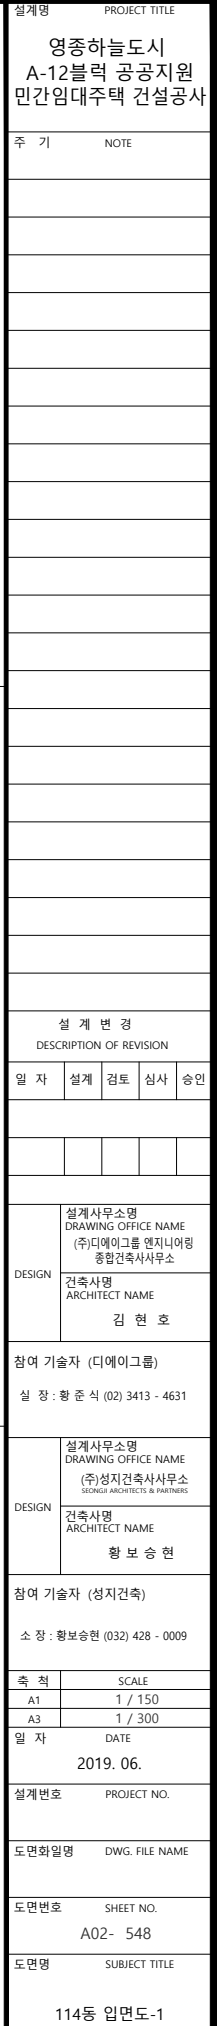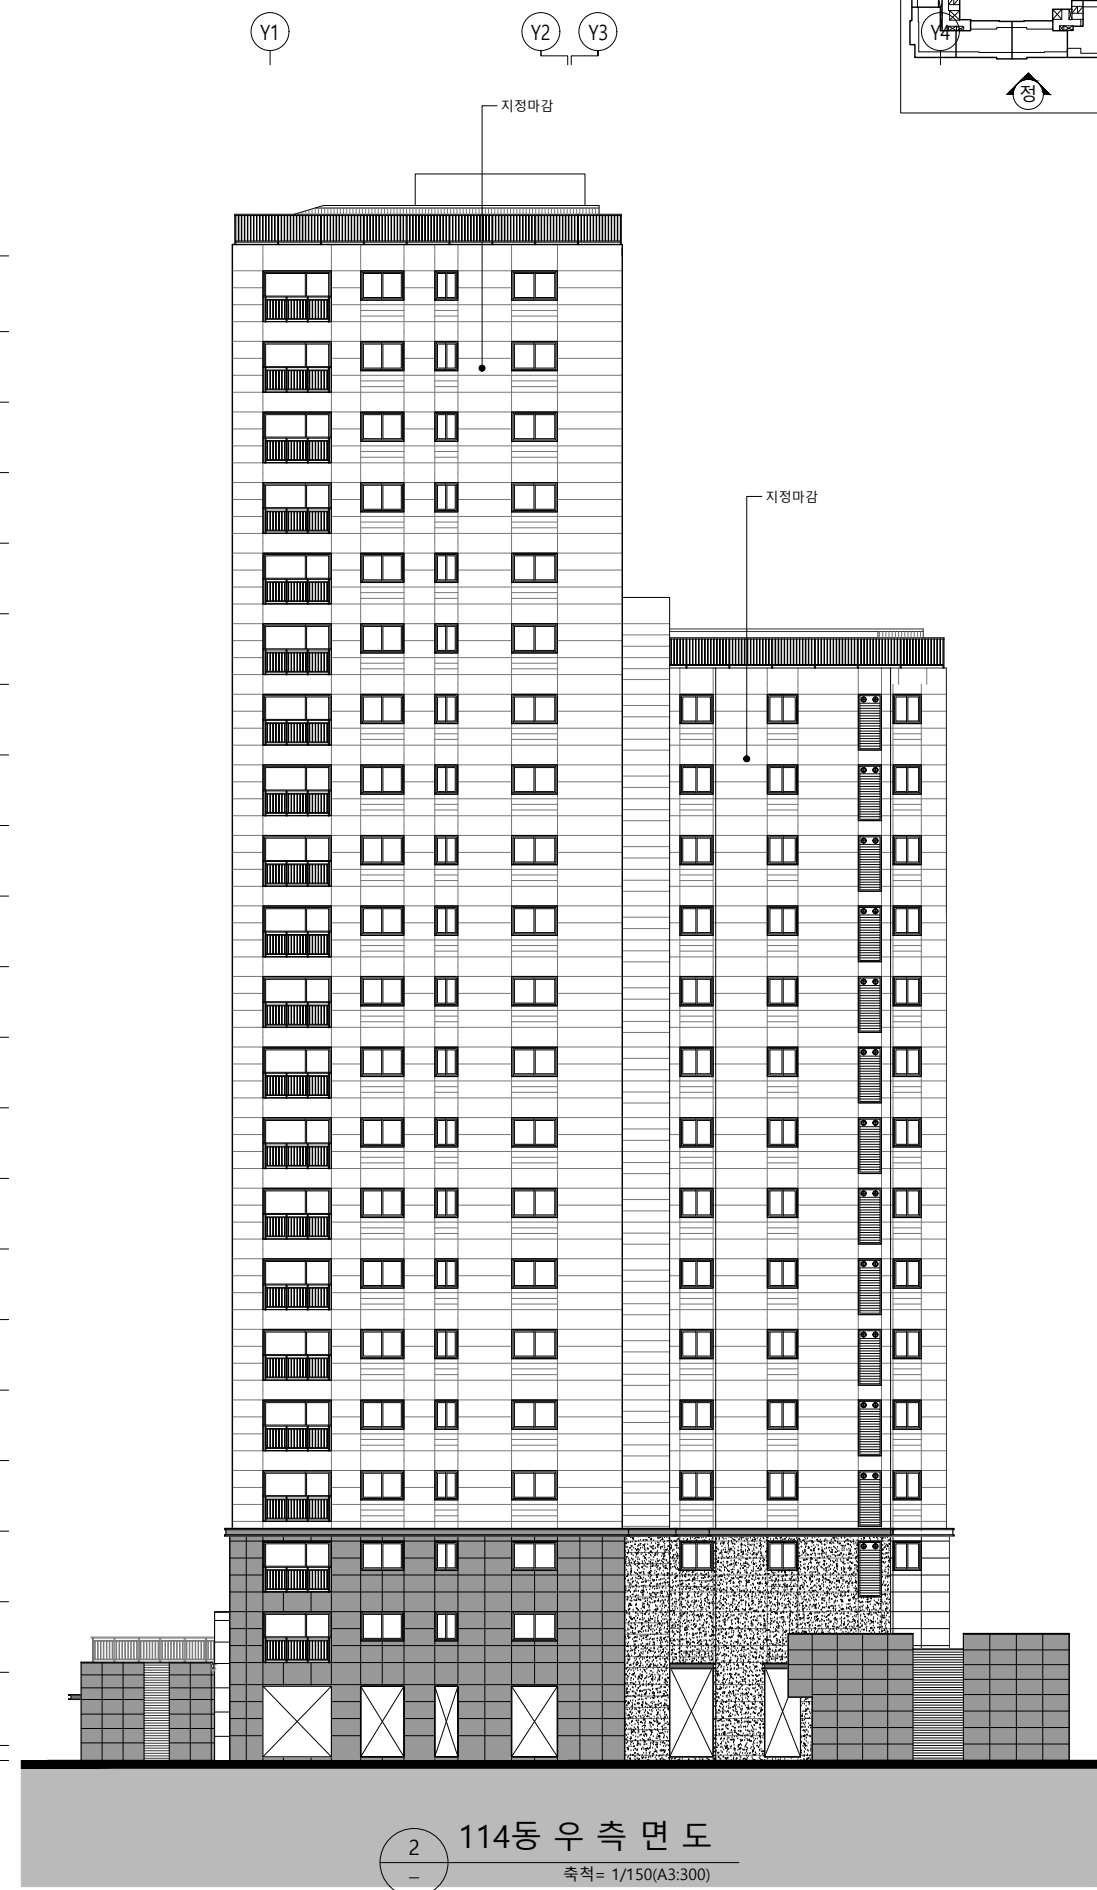




1 114동 배 면 도
축척 = 1/150(A3:300)

- 지붕 바닥
- 21층 바닥
- 20층 바닥
- 19층 바닥
- 18층 바닥
- 17층 바닥
- 16층 바닥
- 15층 바닥
- 14층 바닥
- 13층 바닥
- 12층 바닥
- 11층 바닥
- 10층 바닥
- 9층 바닥
- 8층 바닥
- 7층 바닥
- 6층 바닥
- 5층 바닥
- 4층 바닥
- 3층 바닥
- 2층 바닥
- 1층 바닥

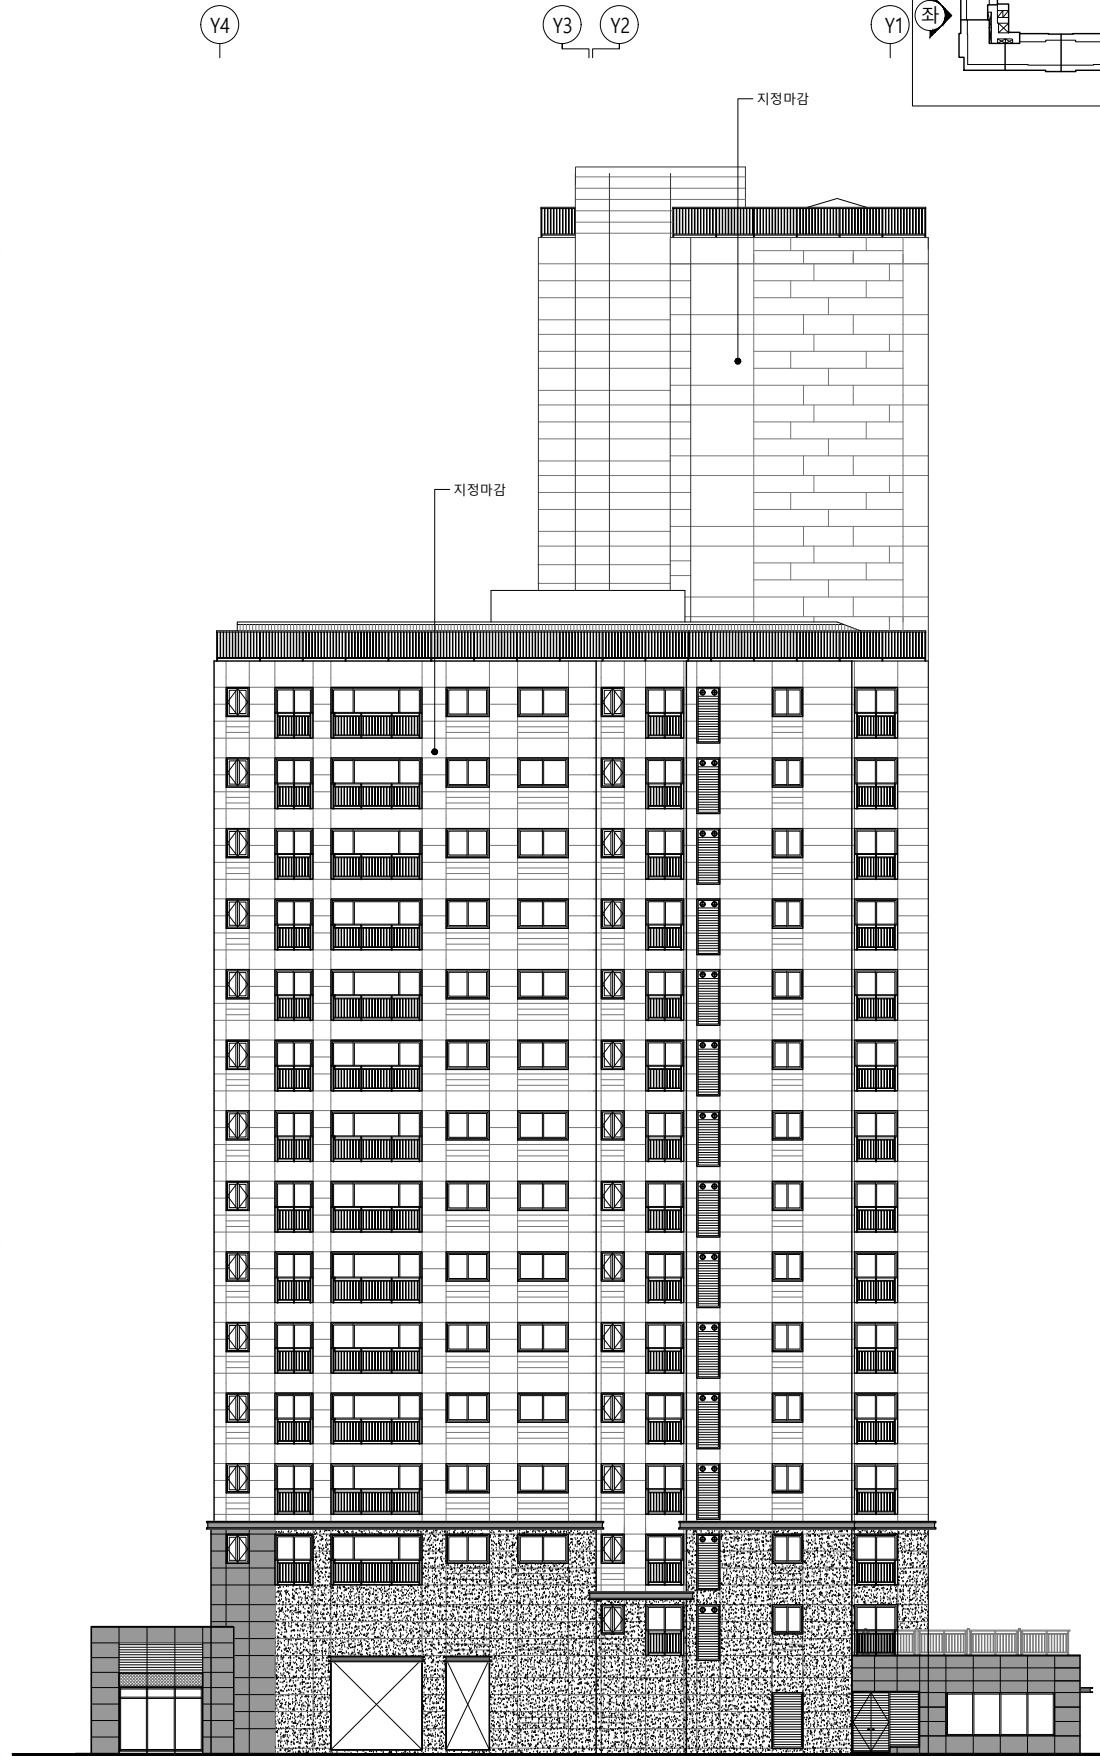

2 114동 좌 측 면 도
축척 = 1/150(A3:300)

KEY PLAN

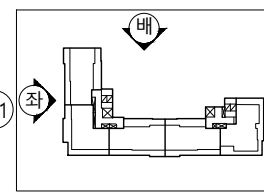

설계명 PROJECT TITLE

영종하늘도시
A-12블록 공공지원
민간임대주택 건설공사

주 기 NOTE

설 계 변 경
DESCRIPTION OF REVISION

일 자 설계 검토 심사 승인

설계사무소명
DRAWING OFFICE NAME
(주)디에이그림 엔지니어링
종합건축사사무소
건축사명
ARCHITECT NAME
김 현 호

참여 기술자 (디에이그림)

실 장 : 황 준 식 (02) 3413 - 4631

설계사무소명
DRAWING OFFICE NAME
(주)성지건축사사무소
SEONGJI ARCHITECTS & PARTNERS
건축사명
ARCHITECT NAME
황 보 승 현

참여 기술자 (성지건축)

소 장 : 황보승현 (032) 428 - 0009

축 척 SCALE
A1 1 / 150
A3 1 / 300
일 자 DATE
2019. 06.


설계번호 PROJECT NO.

도면화일명 DWG. FILE NAME

도면번호 SHEET NO.
A02- 549

도면명 SUBJECT TITLE

114동 입면도-2

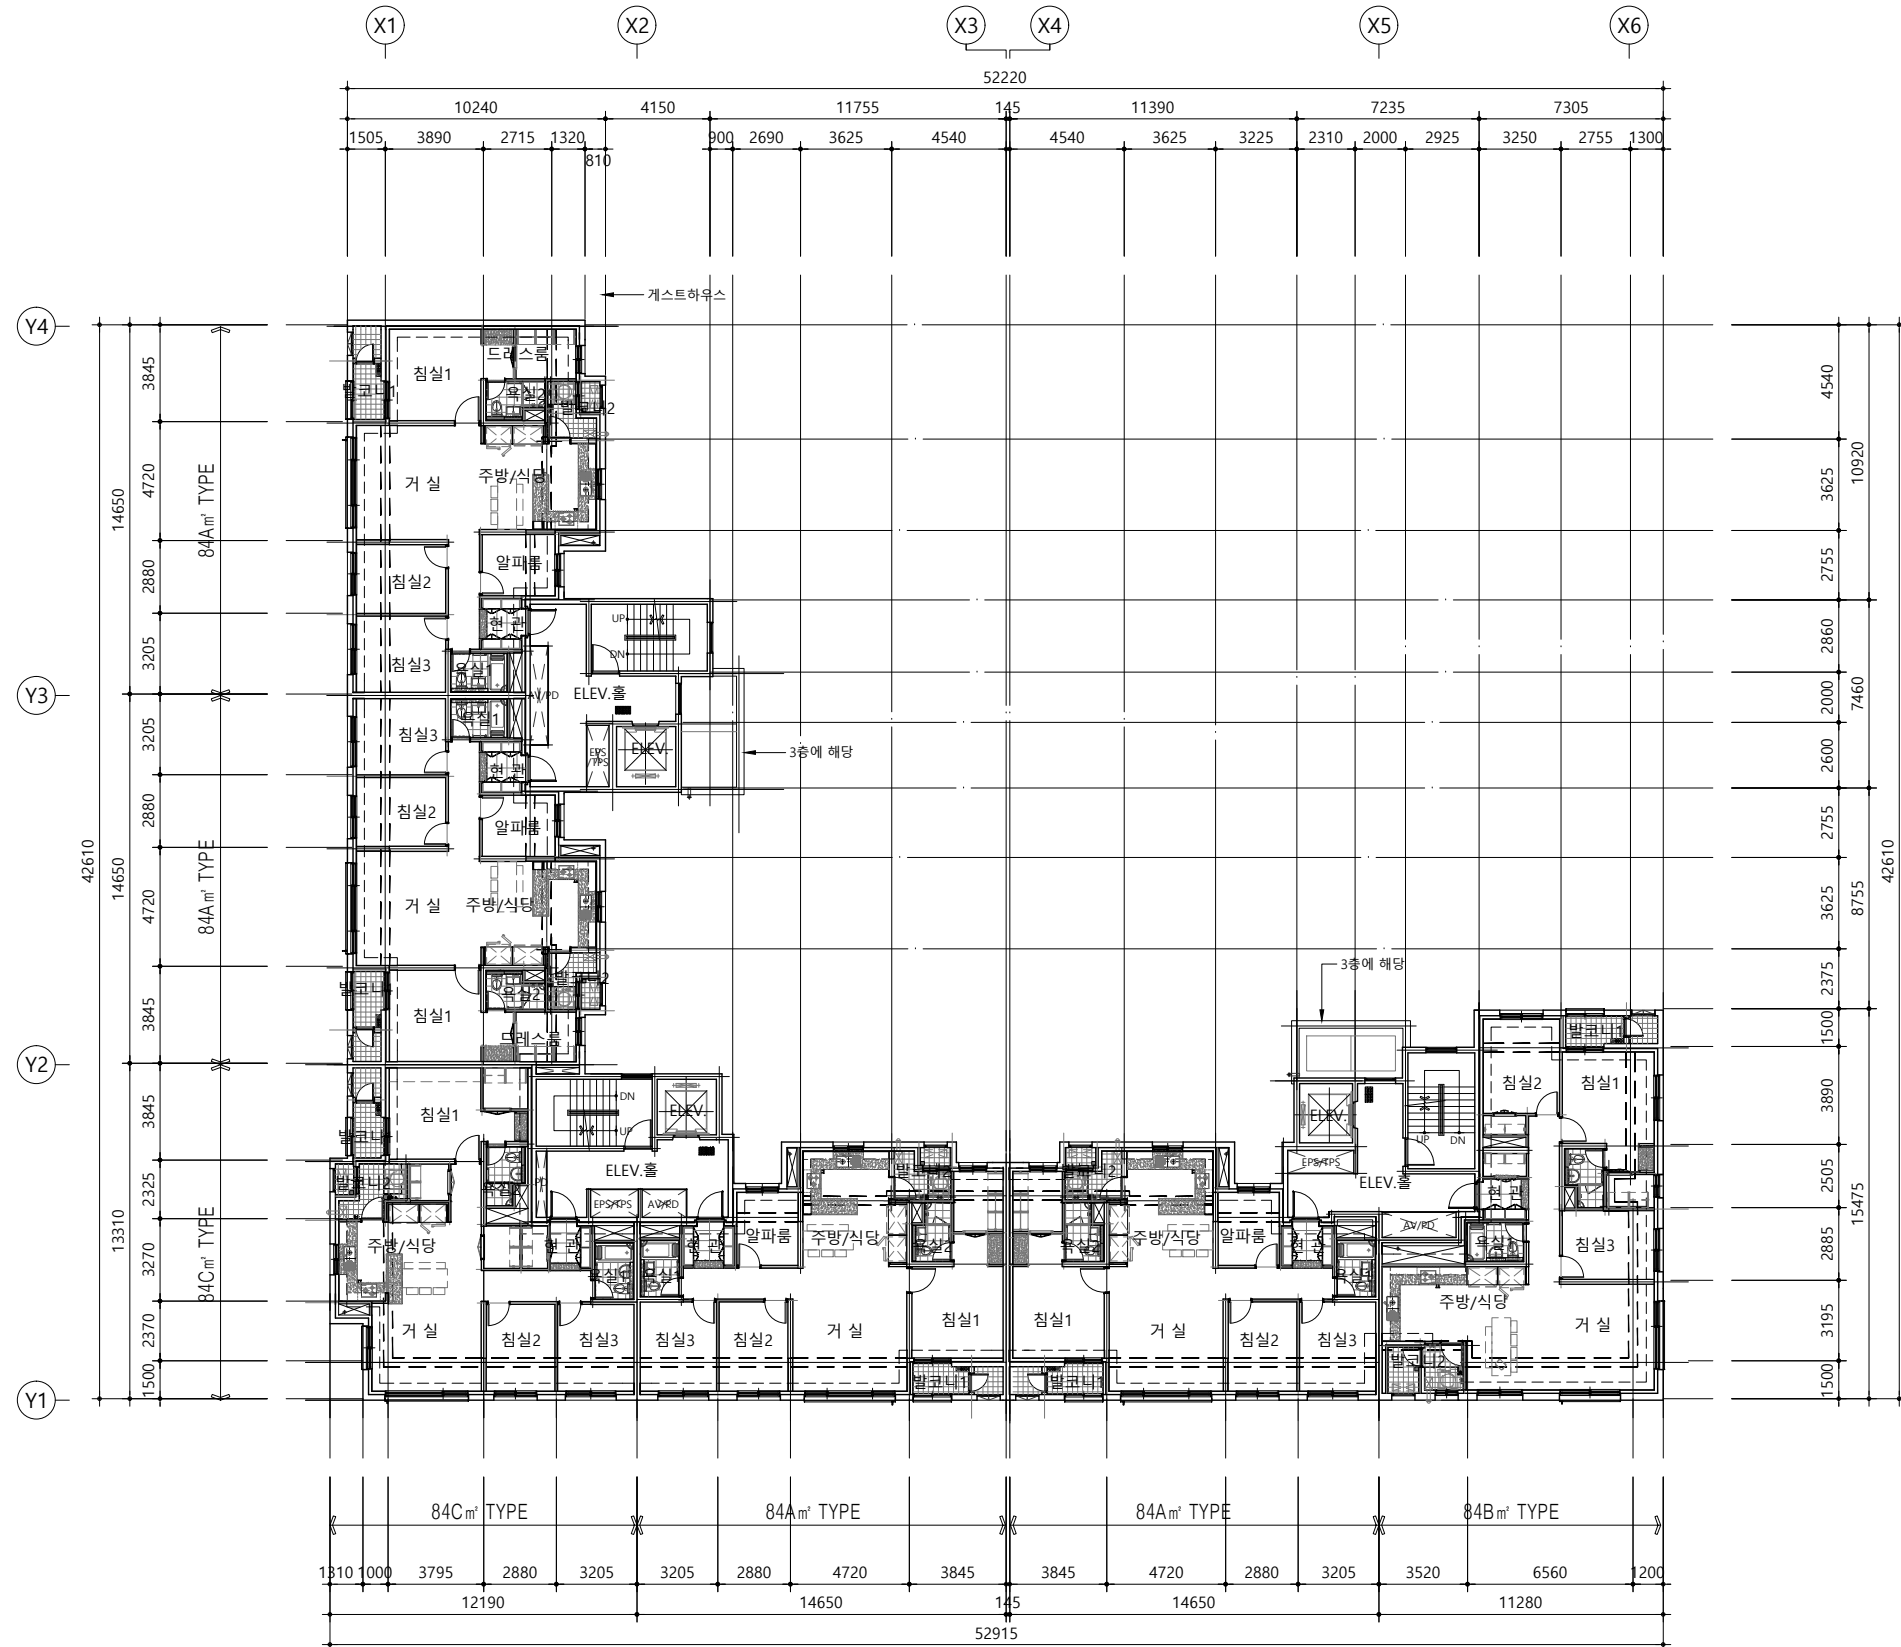

1 115동 기준층(3~13층) 전체평면도
축척= 1/150(A3:1/300)

설계명 PROJECT TITLE

영종하늘도시
A-12블럭 공공지원
민간임대주택 건설공사

주 기 NOTE

설 계 변 경
DESCRIPTION OF REVISION

일 자 설계 검토 심사 승인

설계사무소명
DRAWING OFFICE NAME
(주)디에이그림 엔지니어링
종합건축사사무소
건축사명
ARCHITECT NAME
김 현 호

참여 기술자 (디에이그림)

실 장 : 황 준 식 (02) 3413 - 4631

설계사무소명
DRAWING OFFICE NAME
(주)성지건축사사무소
SEONGJI ARCHITECTS & PARTNERS
건축사명
ARCHITECT NAME
황 보 승 현

참여 기술자 (성지건축)

소 장 : 황보승현 (032) 428 - 0009

축 척 SCALE
A1 1 / 150
A3 1 / 300

일 자 DATE
2019. 06.

설계번호 PROJECT NO.

도면화일명 DWG. FILE NAME


도면번호 SHEET NO.
A02 - 565

도면명 SUBJECT TITLE

115동
기준층(3~13층)전체평면도



KEY PLAN

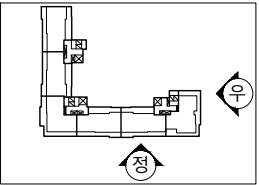

설계명 PROJECT TITLE

영종하늘도시
A-12블록 공공지원
민간임대주택 건설공사

주 기 NOTE

설 계 변 경
DESCRIPTION OF REVISION

일 자 설계 검토 심사 승인

설계사무소명
DRAWING OFFICE NAME
(주)디에이그룹 엔지니어링
종합건축사사무소
건축사명
ARCHITECT NAME
김 현 호

참여 기술자 (디에이그룹)

실 장 : 황 준 식 (02) 3413 - 4631

설계사무소명
DRAWING OFFICE NAME
(주)성지건축사사무소
SEONGJI ARCHITECTS & PARTNERS
건축사명
ARCHITECT NAME
황 보 승 현

참여 기술자 (성지건축)

소 장 : 황보승현 (032) 428 - 0009

축 척 SCALE
A1 1 / 150
A3 1 / 300
일 자 DATE
2019. 06.


설계번호 PROJECT NO.

도면화일명 DWG. FILE NAME

도면번호 SHEET NO.
A02- 569


도면명 SUBJECT TITLE

115동 입면도-1

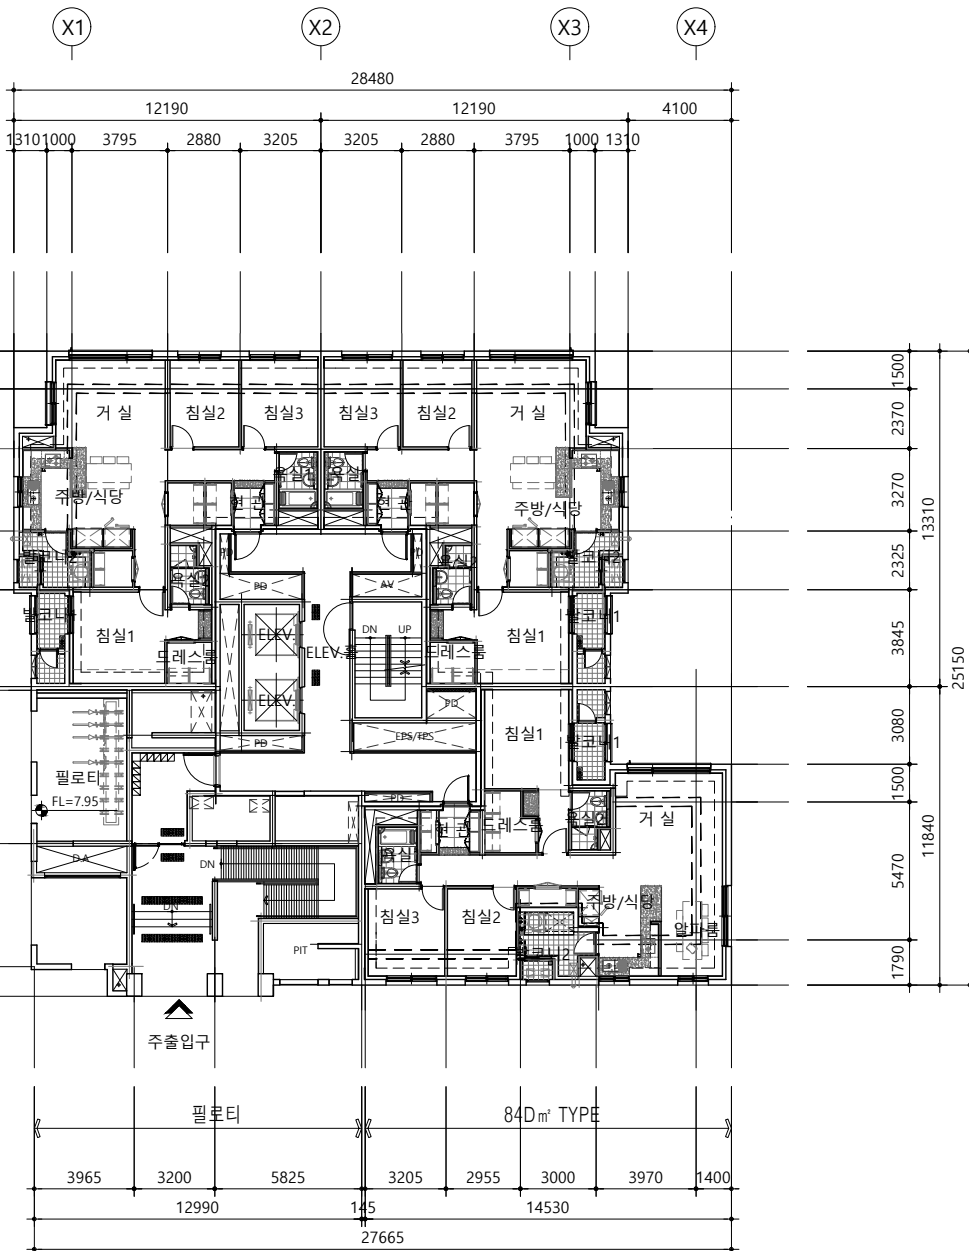


1 116동 1층 전체평면도

축척= 1/150(A3:1/300)

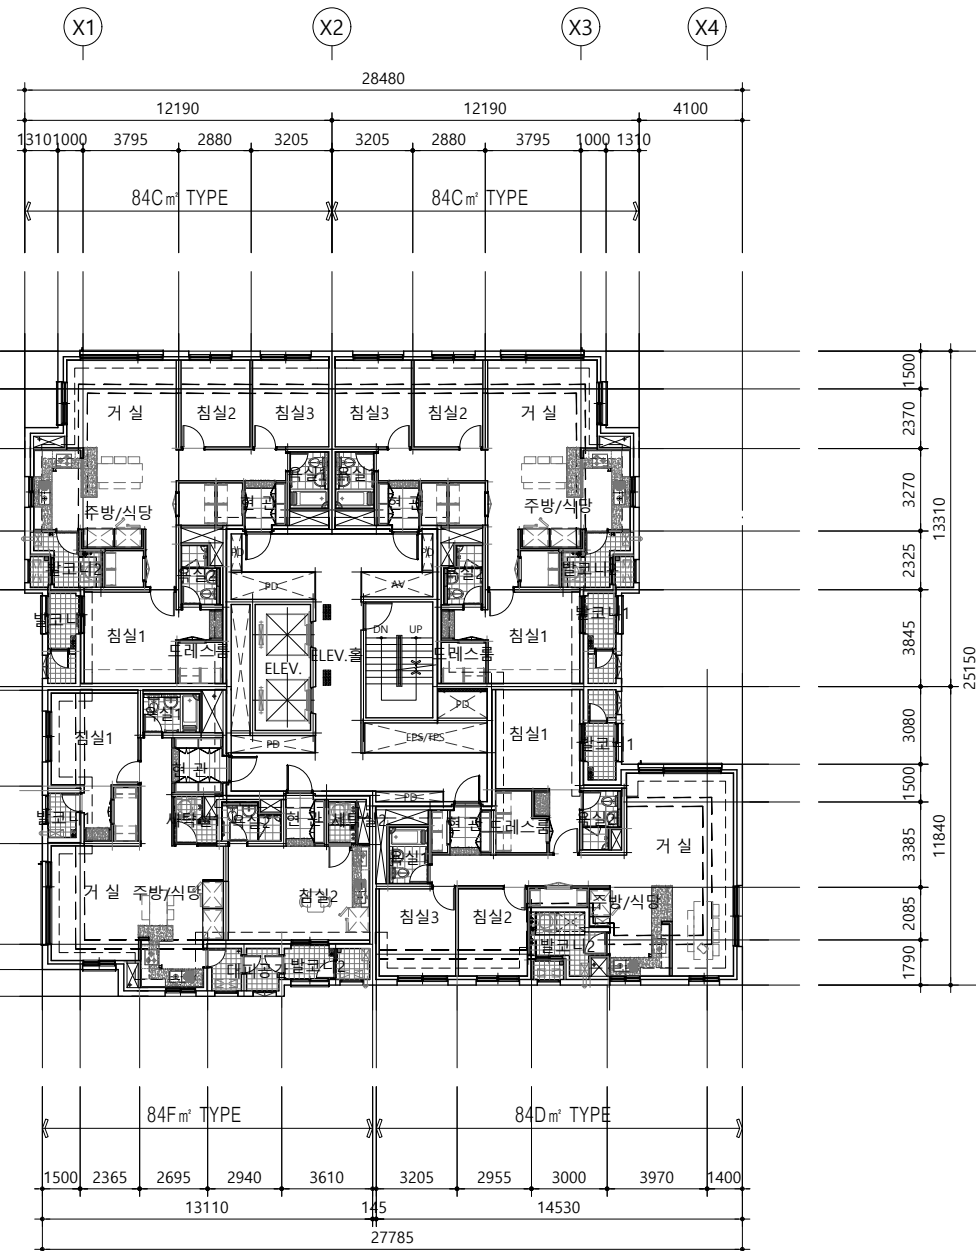


2 116동 기준층(2~21층) 전체평면도

축척= 1/150(A3:1/300)

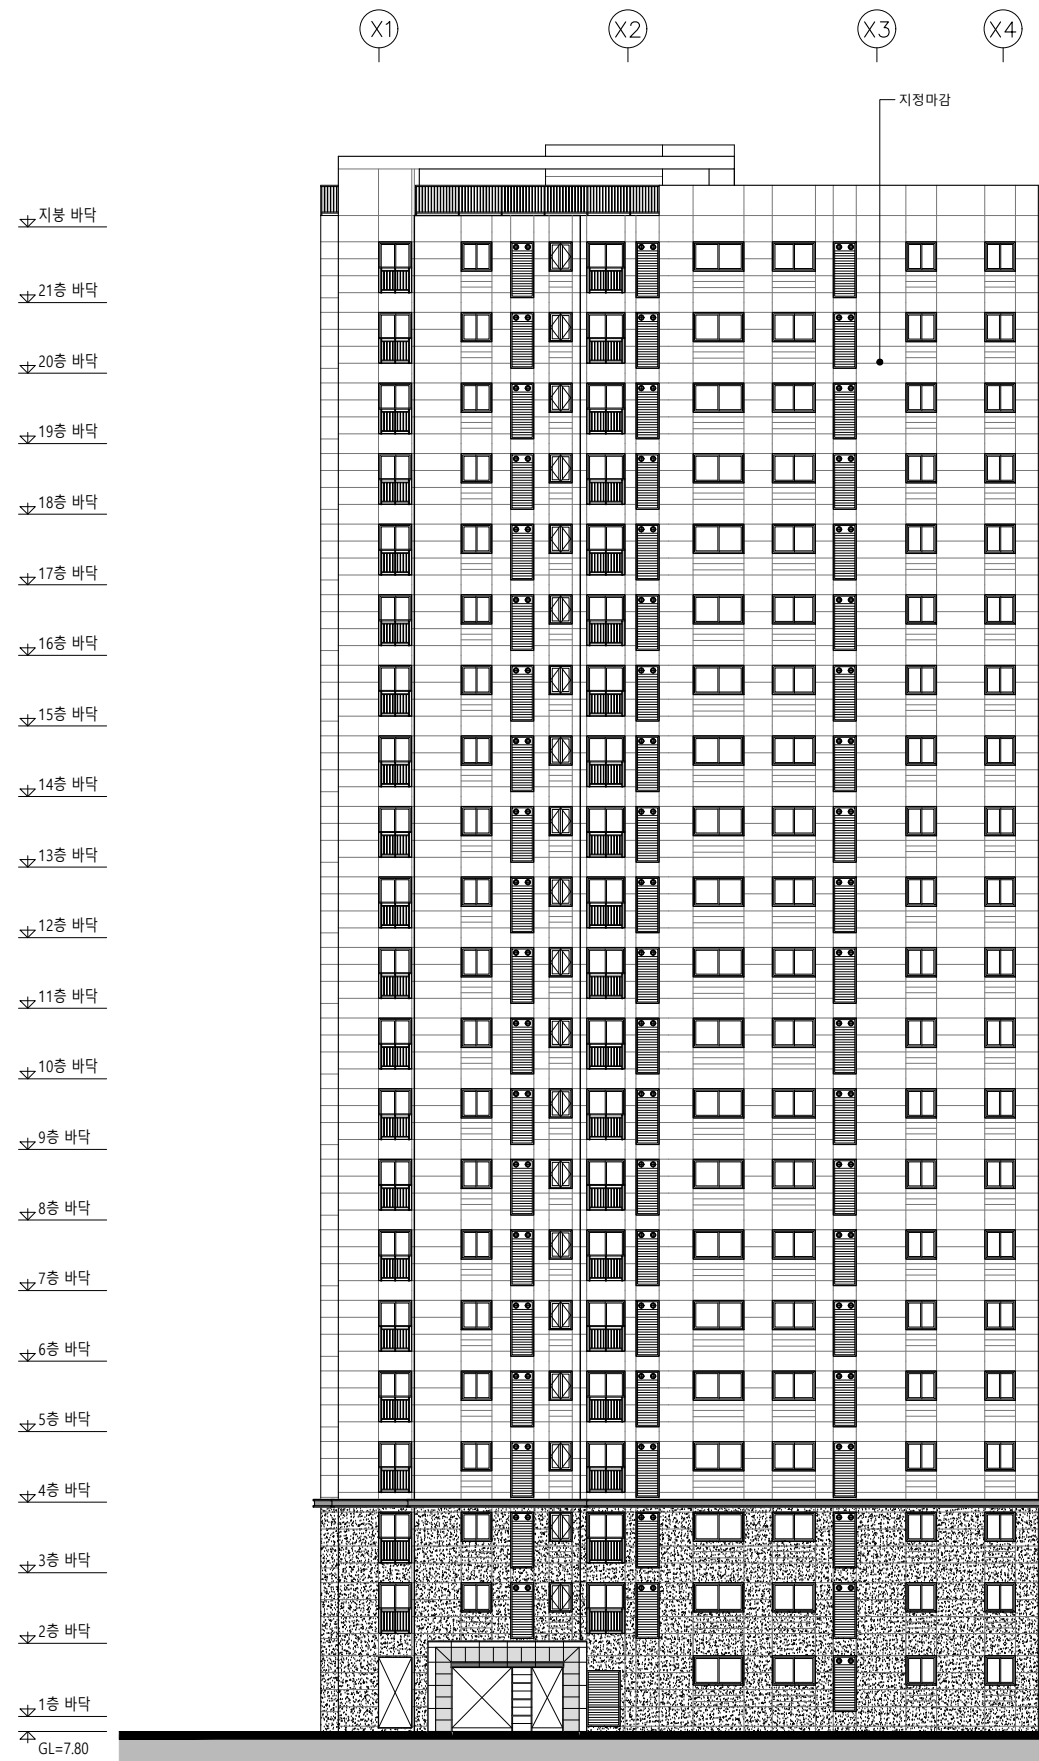


1 116동 정면도
축척 = 1/150(A3:300)

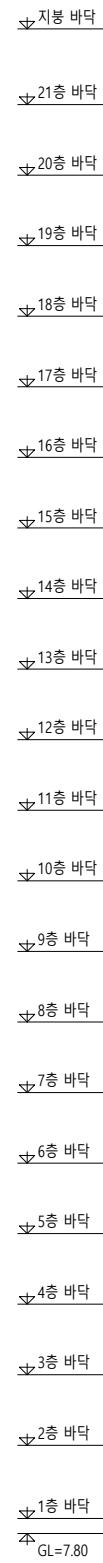

2 116동 우측면도
축척 = 1/150(A3:300)

KEY PLAN

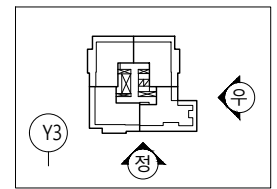

설계명 PROJECT TITLE

영종하늘도시
A-12블럭 공공지원
민간임대주택 건설공사

주 기 NOTE

설 계 변 경
DESCRIPTION OF REVISION

일 자 설계 검토 심사 승인

설계사무소명
DRAWING OFFICE NAME
(주)디에이그룹 엔지니어링
종합건축사사무소
건축사명
ARCHITECT NAME
김 현 호

참여 기술자 (디에이그룹)

실 장 : 황 준 식 (02) 3413 - 4631

설계사무소명
DRAWING OFFICE NAME
(주)성지건축사사무소
SEONGJI ARCHITECTS & PARTNERS
건축사명
ARCHITECT NAME
황 보 승 현

참여 기술자 (성지건축)

소 장 : 황보승현 (032) 428 - 0009

축 척 SCALE
A1 1 / 150
A3 1 / 300

일 자 DATE
2019. 06.

설계번호 PROJECT NO.



도면화일명 DWG. FILE NAME

도면번호 SHEET NO.
A02- 584


도면명 SUBJECT TITLE

116동 입면도-1


KEY PLAN

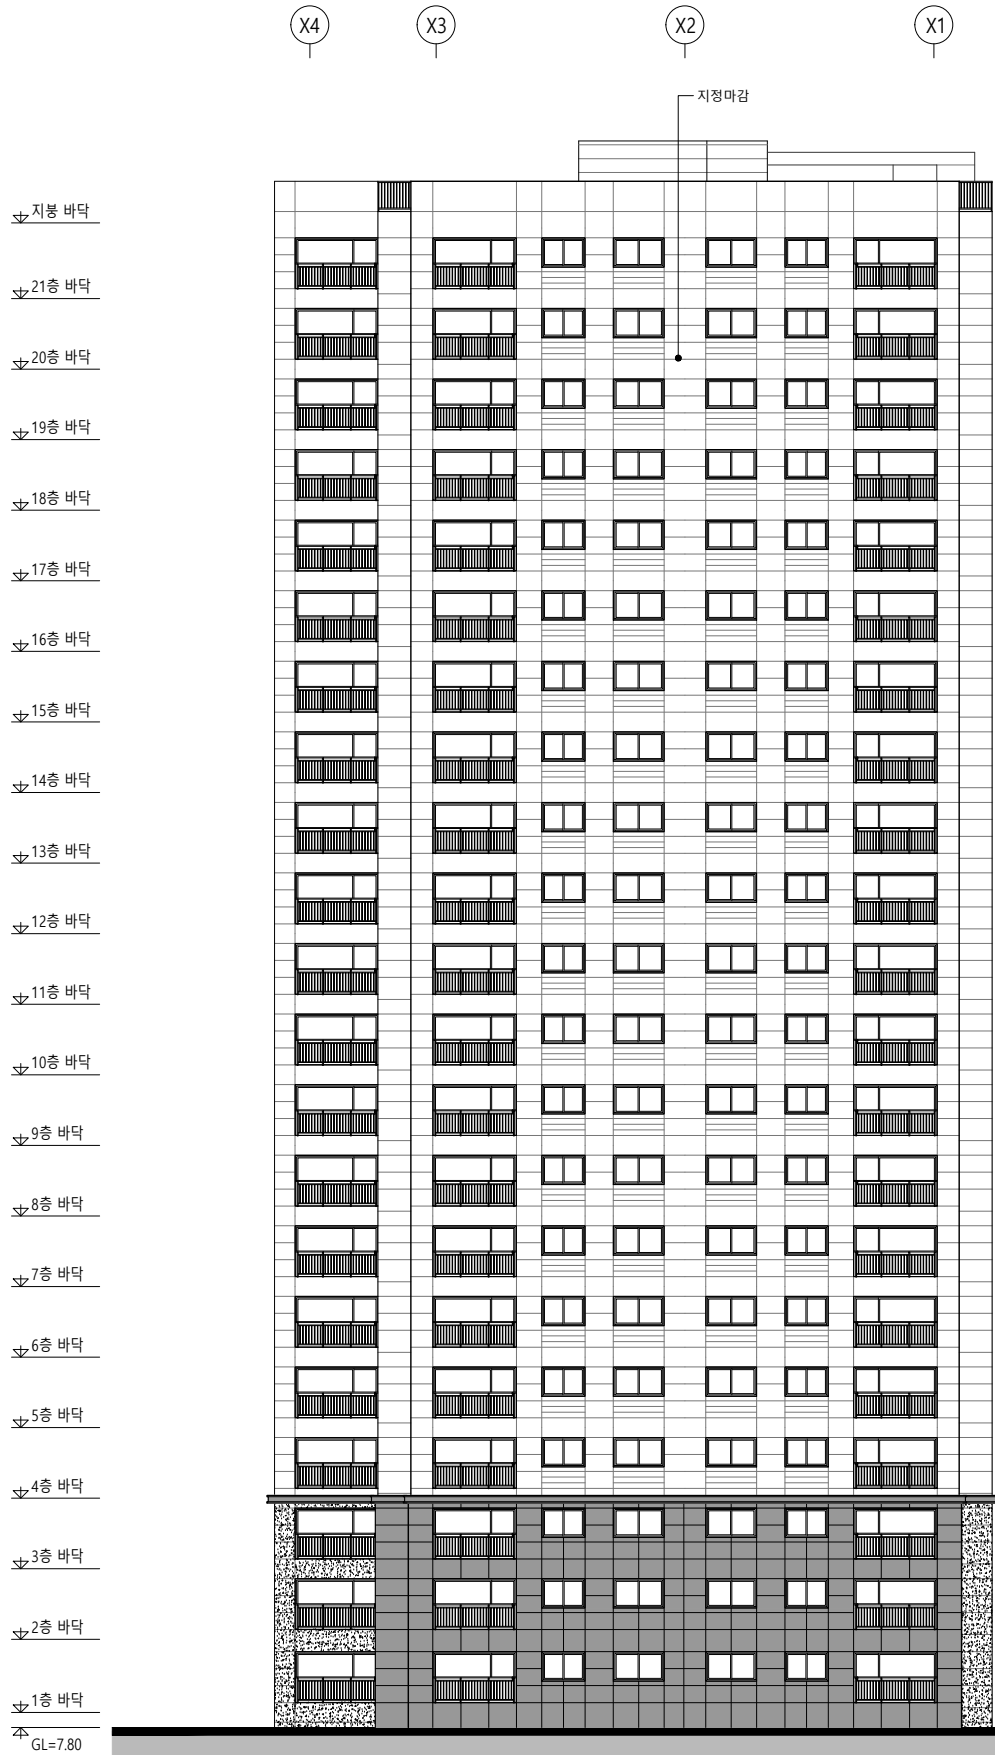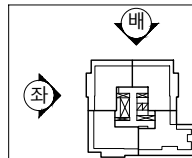


1 116동 배 면 도
축척 = 1/150(A3:300)

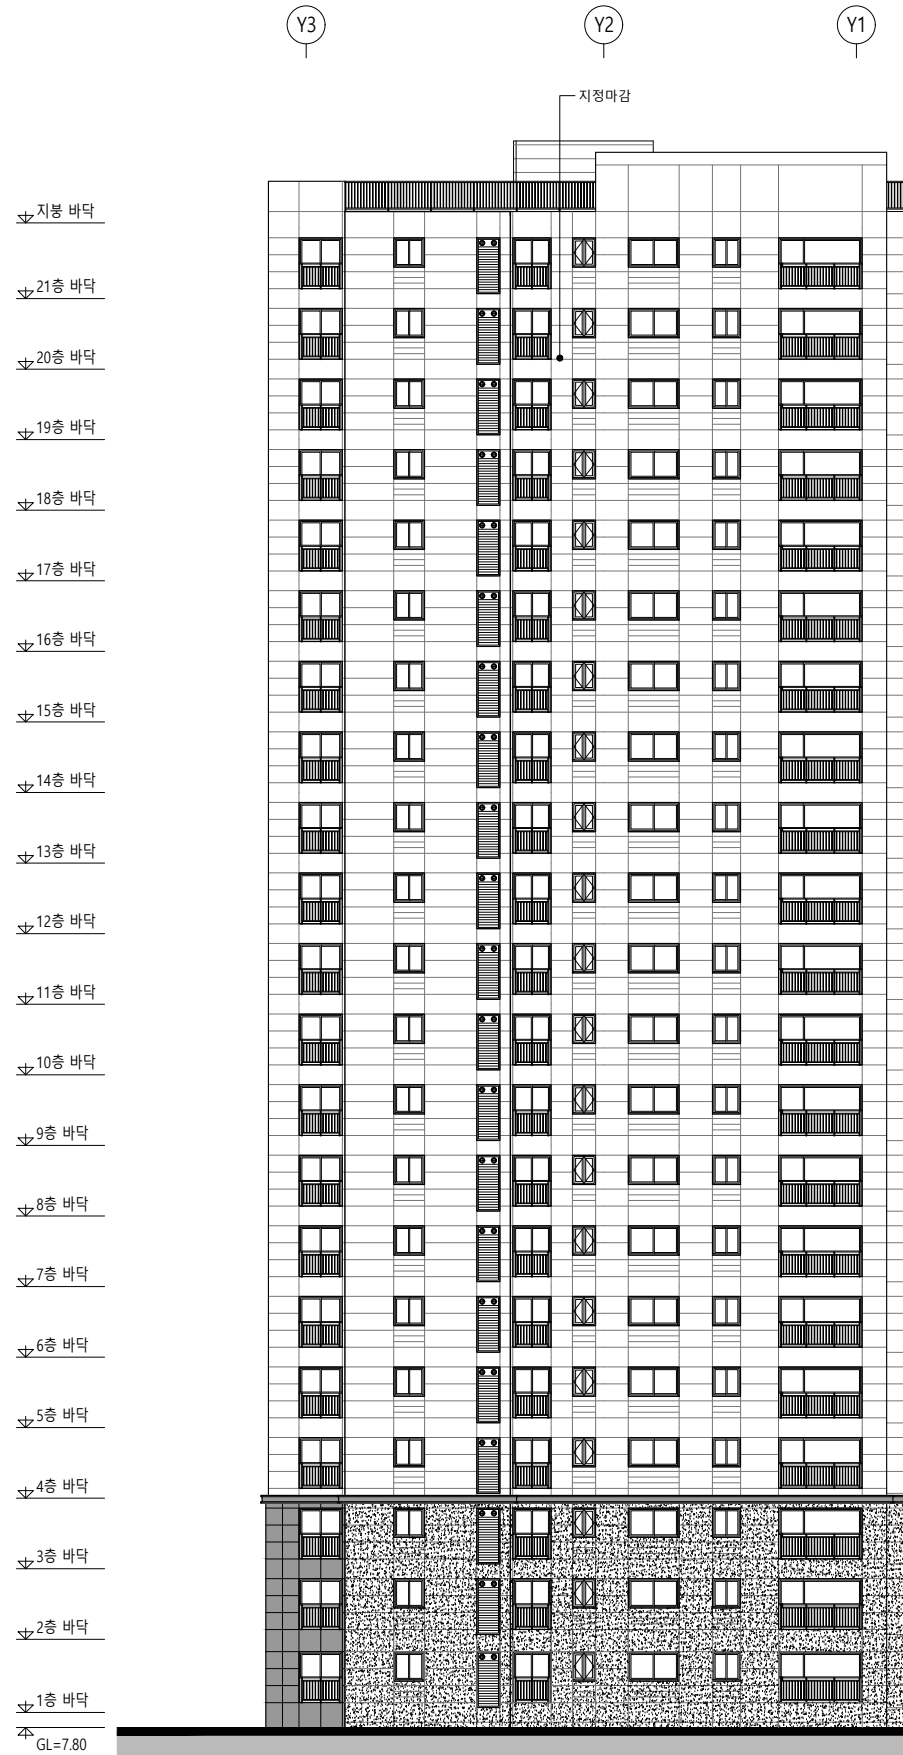

2 116동 좌 측 면 도
축척 = 1/150(A3:300)

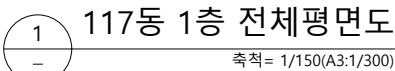

설계명		PROJECT TITLE		
영종하늘도시 A-12블록 공공지원 민간임대주택 건설공사				
주 기		NOTE		
설 계 변 경 DESCRIPTION OF REVISION				
일 자	설계	검토	심사	승인
DESIGN	설계사무소명 DRAWING OFFICE NAME (주)디에이그룹 엔지니어링 종합건축사사무소			
	건축사명 ARCHITECT NAME 김 현 호			
참여 기술자 (디에이그룹)				
실 장 : 황 준 석 (02) 3413 - 4631				
DESIGN	설계사무소명 DRAWING OFFICE NAME (주)성지건축사사무소 <small>(SEONGJI ARCHITECTS & PARTNERS)</small>			
	건축사명 ARCHITECT NAME 황 보 승 현			
참여 기술자 (성지건축)				
소 장 : 황보승현 (032) 428 - 0009				
축 척		SCALE		
A1		1 / 150		
A3		1 / 300		
일 자		DATE		
		2019. 06.		
설계번호		PROJECT NO.		
도면화일명		DWG. FILE NAME		
도면번호		SHEET NO.		
		A02 - 593		
도면명		SUBJECT TITLE		
		117동 1층 전체평면도		

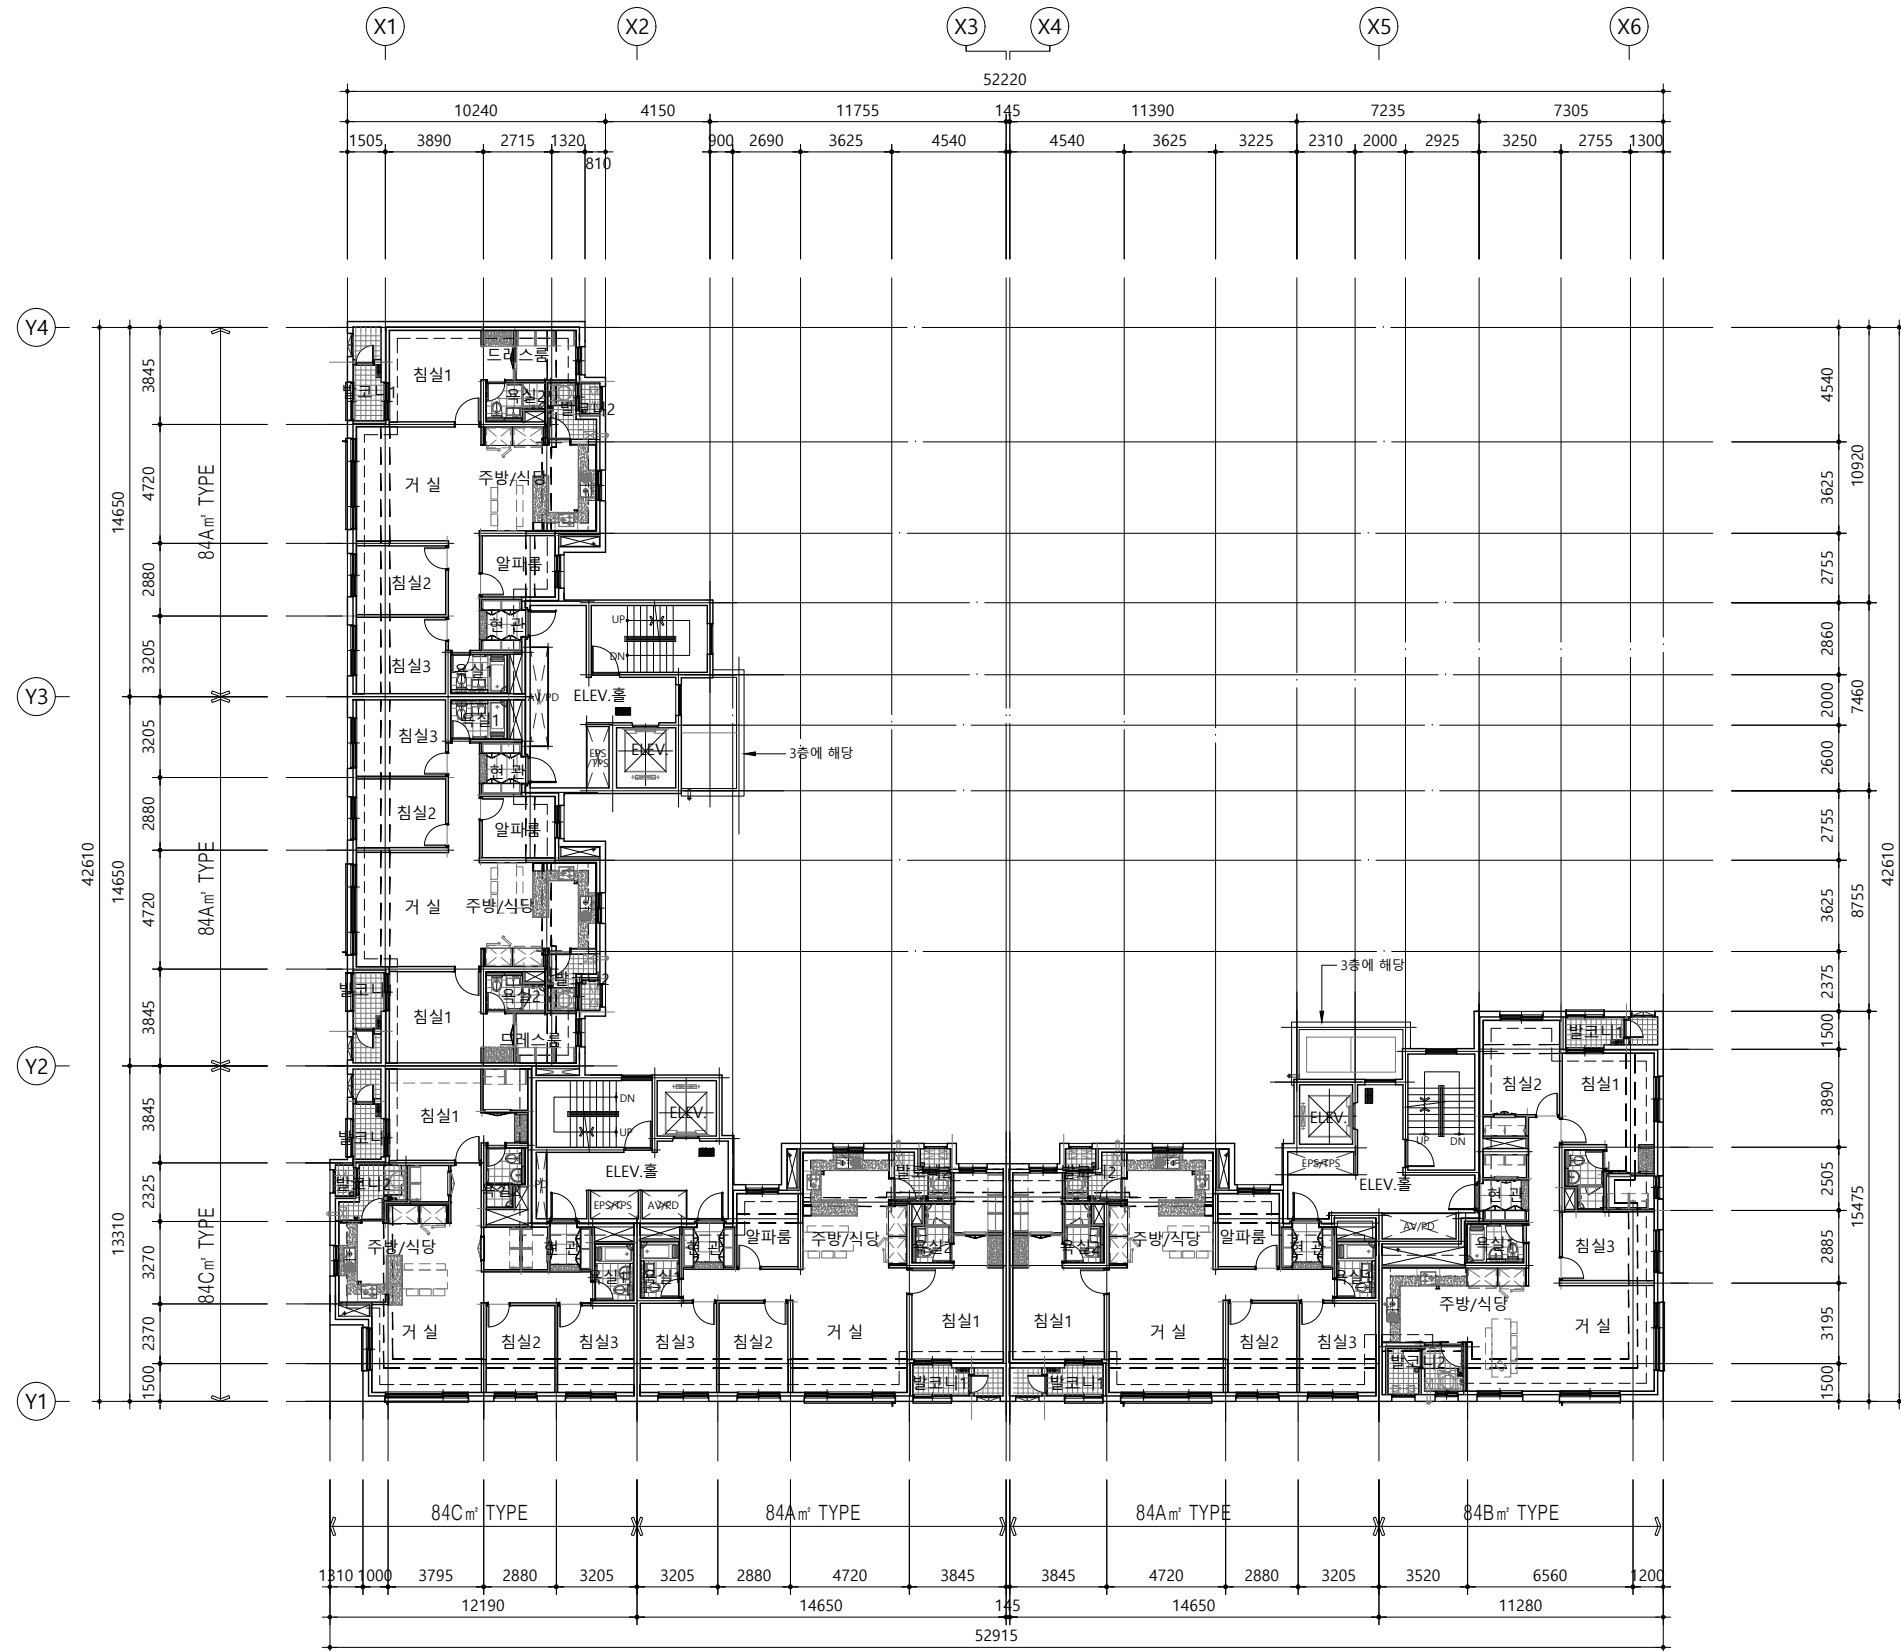

1 117동 기준층(3~15층) 전체평면도
축척= 1/150(A3:1/300)

설계명 PROJECT TITLE

영종하늘도시
A-12블럭 공공지원
민간임대주택 건설공사

주 기 NOTE

설 계 변 경
DESCRIPTION OF REVISION

일 자 설계 검토 심사 승인

설계사무소명
DRAWING OFFICE NAME
(주)디에이그림 엔지니어링
종합건축사사무소
건축사명
ARCHITECT NAME
김 현 호

참여 기술자 (디에이그림)

실 장 : 황 준 식 (02) 3413 - 4631

설계사무소명
DRAWING OFFICE NAME
(주)성지건축사사무소
SEONGJI ARCHITECTS & PARTNERS
건축사명
ARCHITECT NAME
황 보 승 현

참여 기술자 (성지건축)

소 장 : 황보승현 (032) 428 - 0009

축 척 SCALE
A1 1 / 150
A3 1 / 300

일 자 DATE
2019. 06.


설계번호 PROJECT NO.

도면화일명 DWG. FILE NAME

도면번호 SHEET NO.
A02 - 595

도면명 SUBJECT TITLE

117동
기준층(3~15층)전체평면도

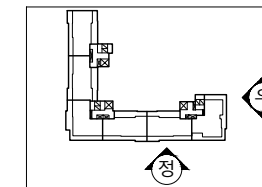

설계명	PROJECT TITLE
-----	---------------

영종하늘도시
A-12블럭 공공지원
민간임대주택 건설공사

주 기	NOTE
-----	------

설 계 변 경
DESCRIPTION OF REVISION

일 자	설계	검토	심사	승인
-----	----	----	----	----

DESIGN	설계사무소명 DRAWING OFFICE NAME (주)디에이그룹 엔지니어링 종합건축사사무소
	건축사명 ARCHITECT NAME 김 현 호

참여 기술자 (디에이그룹)

실 장 : 황 준 식 (02) 3413 - 4631

DESIGN	설계사무소명 DRAWING OFFICE NAME (주)성지건축사사무소 SEONGJI ARCHITECTS & PARTNERS
	건축사명 ARCHITECT NAME 황보승현

참여 기술자 (성지건축)

소 장 : 황보승현 (032) 428 - 0009

측 척	SCALE
A1	1 / 150
A3	1 / 300

일 자	DATE
	2019. 06.

설계번호	PROJECT NO.
------	-------------

도면화일명	DWG. FILE NAME
-------	----------------


도면번호 SHEET NO.
A02- 598

도면명 SUBJECT TITLE

117동 입면도-1



1 117동 정 면 도
축척 = 1/150(A3:300)

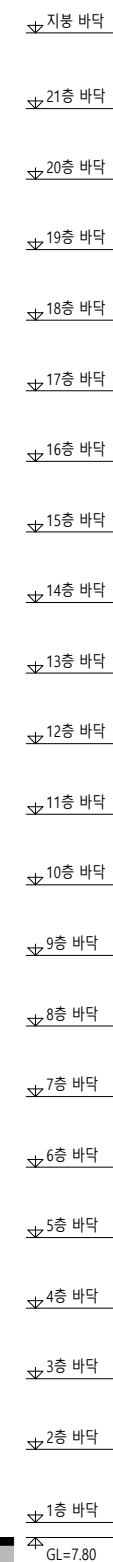


2 117동 우 측 면 도
축척 = 1/150(A3:300)

117동 입면도-1



설계명		PROJECT TITLE		
영종하늘도시 A-12블럭 공공지원 민간임대주택 건설공사				
주 기		NOTE		
설 계 변 경 DESCRIPTION OF REVISION				
일 자	설계	검토	심사	승인
DESIGN	설계사무소명 DRAWING OFFICE NAME (주)디에이그림 엔지니어링 종합건축사사무소			
	건축사명 ARCHITECT NAME 김 현 호			
참여 기술자 (디에이그룹)				
실 장 : 황 준 식 (02) 3413 - 4631				
DESIGN	설계사무소명 DRAWING OFFICE NAME (주)성지건축사사무소 SEONGJI ARCHITECTS & PARTNERS			
	건축사명 ARCHITECT NAME 황 보 승 헌			
참여 기술자 (성지건축)				
소 장 : 황보승헌 (032) 428 - 0009				
축 척		SCALE		
A1		1 / 600		
A3		1 / 1200		
일 자		DATE		
2019. 06.				
설계번호		PROJECT NO.		
도면화일명		DWG. FILE NAME		
도면번호		SHEET NO.		
A02- 1201				
도면명		SUBJECT TITLE		
지하2층 주차장 전체평면도				

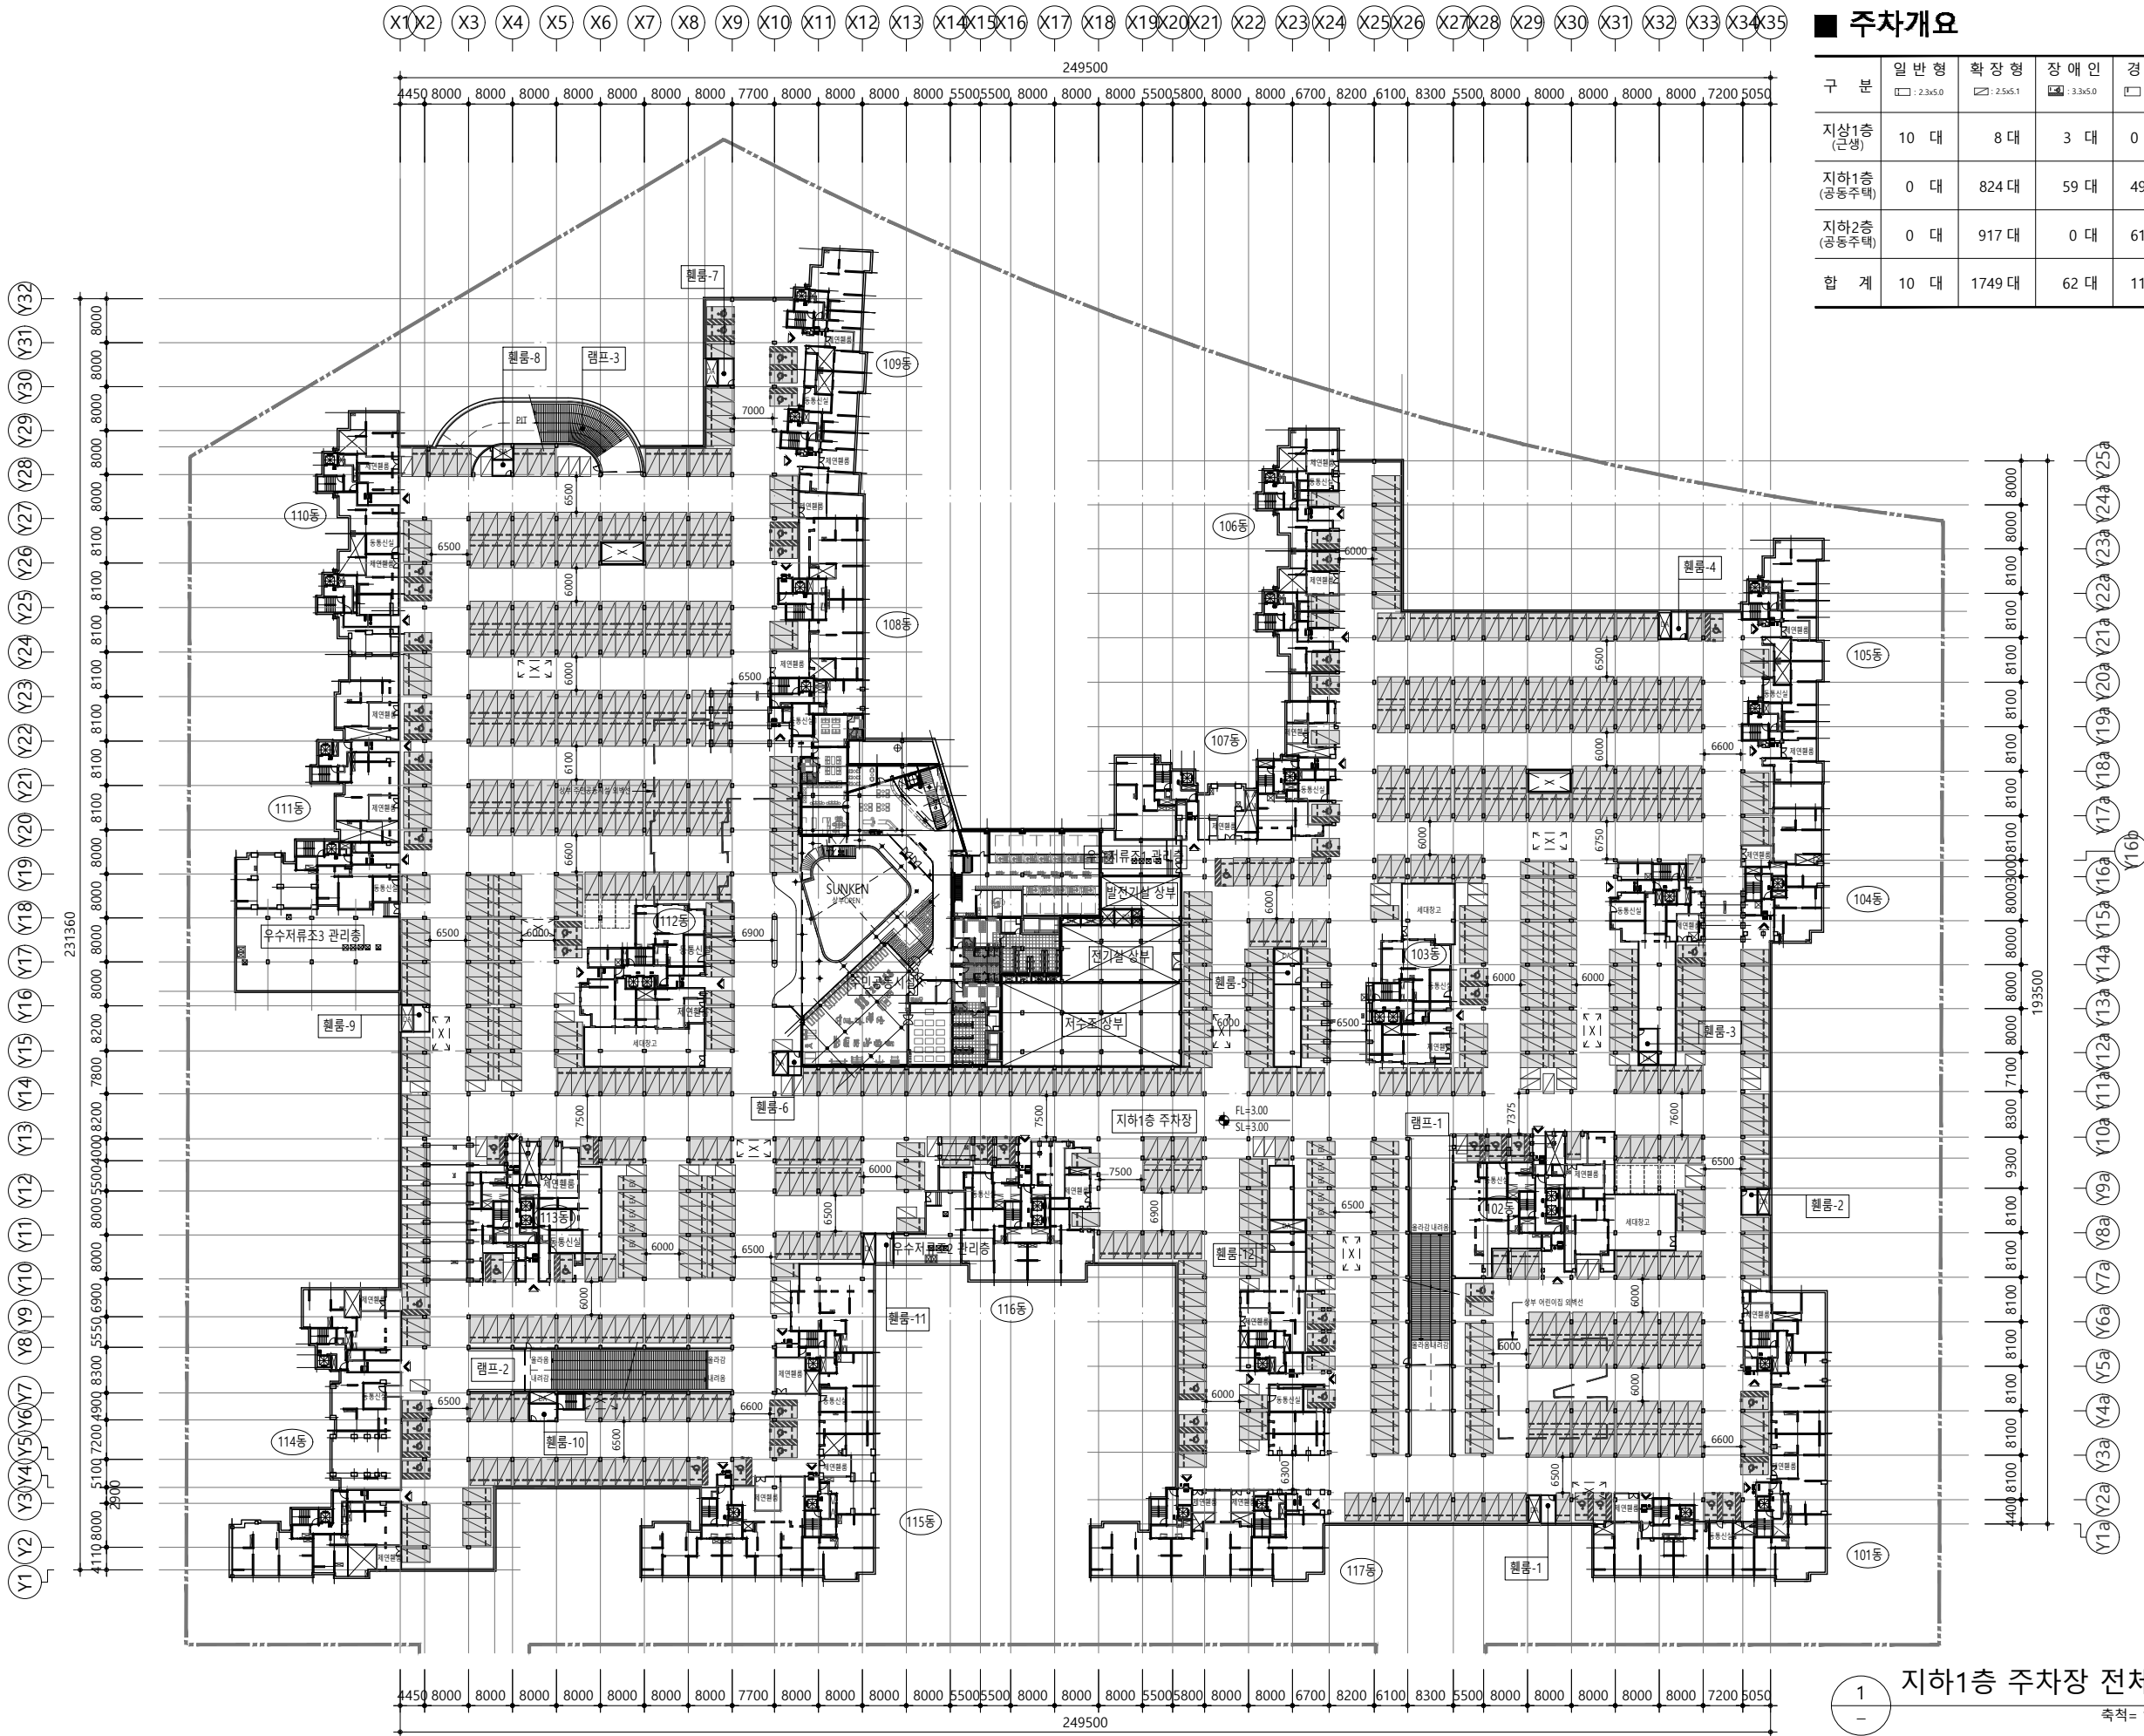

주차개요

구 분	일반형 □ : 2.3x5.0	확장형 ▤ : 2.5x5.1	장애인 ▣ : 3.3x5.0	경형 □ : 2.0x3.6	합 계
지상1층 (근생)	10 대	8 대	3 대	0 대	21 대
지하1층 (공동주택)	0 대	824 대	59 대	49 대	932 대
지하2층 (공동주택)	0 대	917 대	0 대	61 대	978 대
합 계	10 대	1749 대	62 대	110 대	1931 대

지하1층 주차장 전체평면도

축척 = 1/600(A3:1200)

설계명 PROJECT TITLE
영종하늘도시
A-12블럭 공공지원
민간임대주택 건설공사

주 기 NOTE

설계 변경
DESCRIPTION OF REVISION

설계사무소명
DRAWING OFFICE NAME
(주)디에이그림 엔지니어링
종합건축사사무소

건축사명
ARCHITECT NAME
김 현 호

참여 기술자 (디에이그림)
실 장 : 황 준 식 (02) 3413 - 4631

설계사무소명
DRAWING OFFICE NAME
(주)성지건축사사무소
SEONGJI ARCHITECTS & PARTNERS

건축사명
ARCHITECT NAME
황 보 승 현

참여 기술자 (성지건축)
소 장 : 황보승현 (032) 428 - 0009

축척 SCALE
A1 1 / 600
A3 1 / 1200

일 자 DATE
2019. 06.

설계번호 PROJECT NO.

도면화일명 DWG. FILE NAME

도면번호 SHEET NO.
A02- 1202

도면명 SUBJECT TITLE
지하1층 주차장 전체평면도